



2021

AMÉNAGEMENTS PRÉFIGURATIFS COL DE PORTE SIVOM DE CHAMECHADE

Aménagements préfiguratifs

Présentation du PRO
Vendredi 12 mars 2021



2. COL DE PORTE : UNE PROGRAMMATION PAR SECTEURS



1a



«Col de porte»

1b





«La prairie»

2



Croisement secteur 2D - 2B



3. UN PROJET PAYSAGER PRÉFIGURATIF UNE AMORCE DES AMÉNAGEMENTS

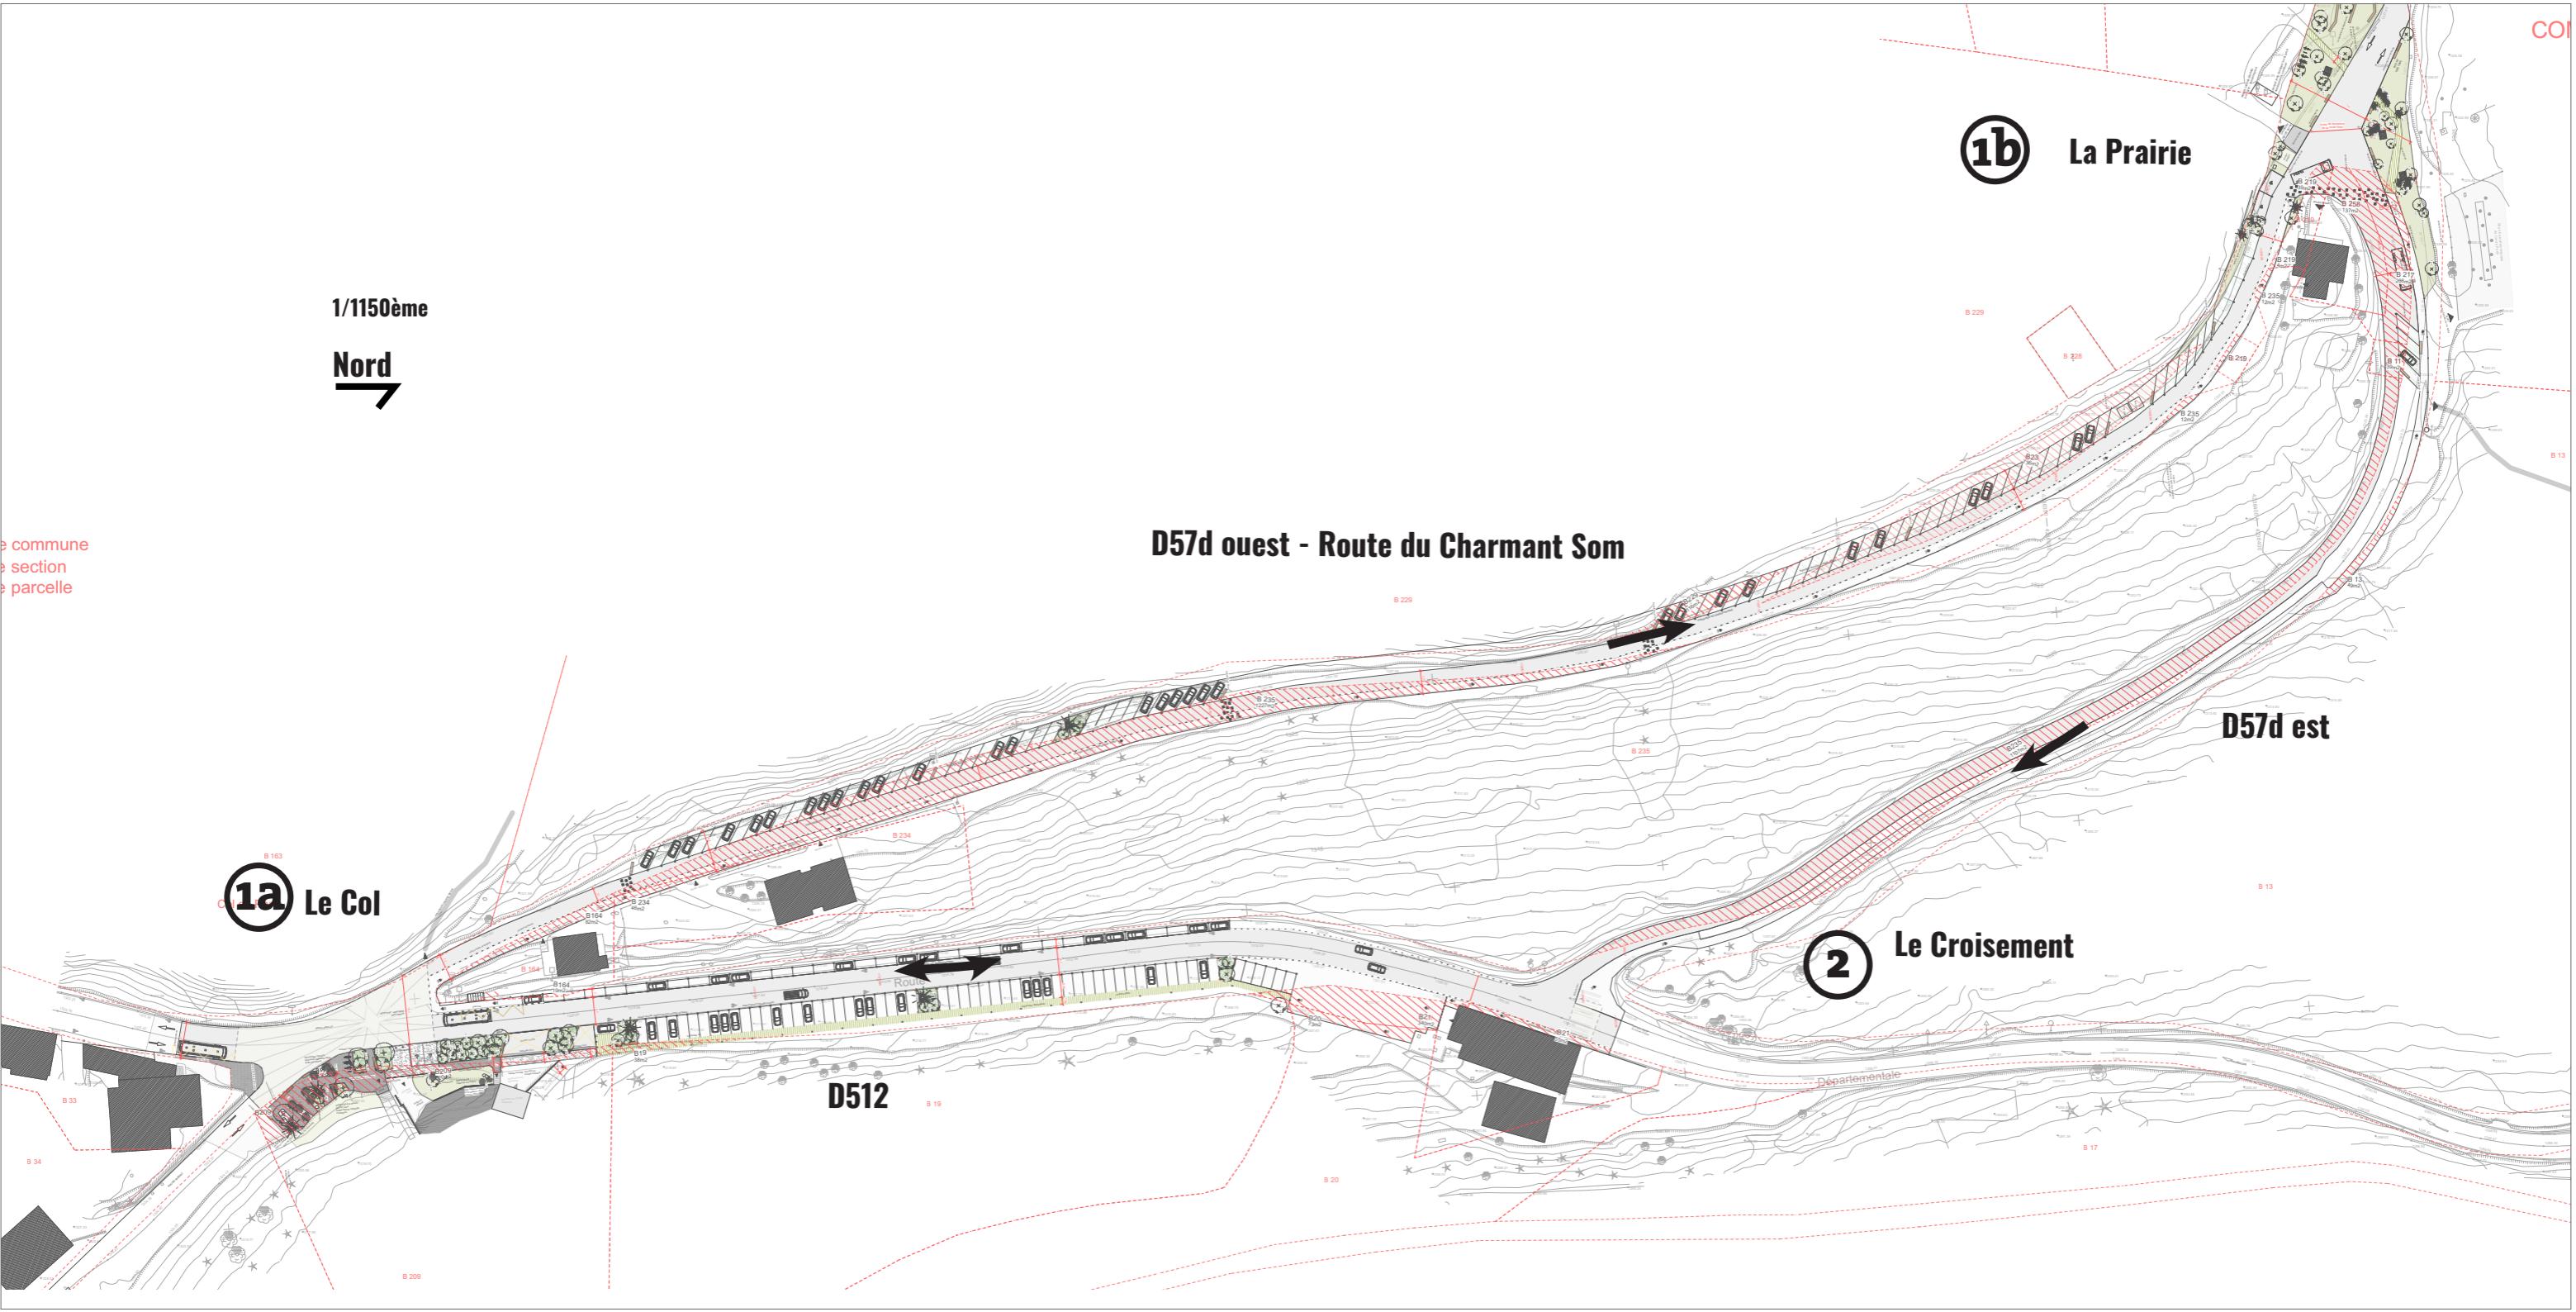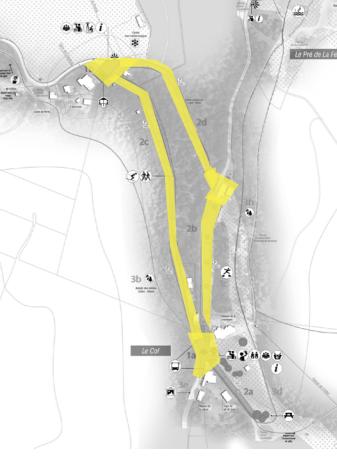



3. UN PROJET PAYSAGER PRÉFIGURATIF



ZONE 1A - LE COL

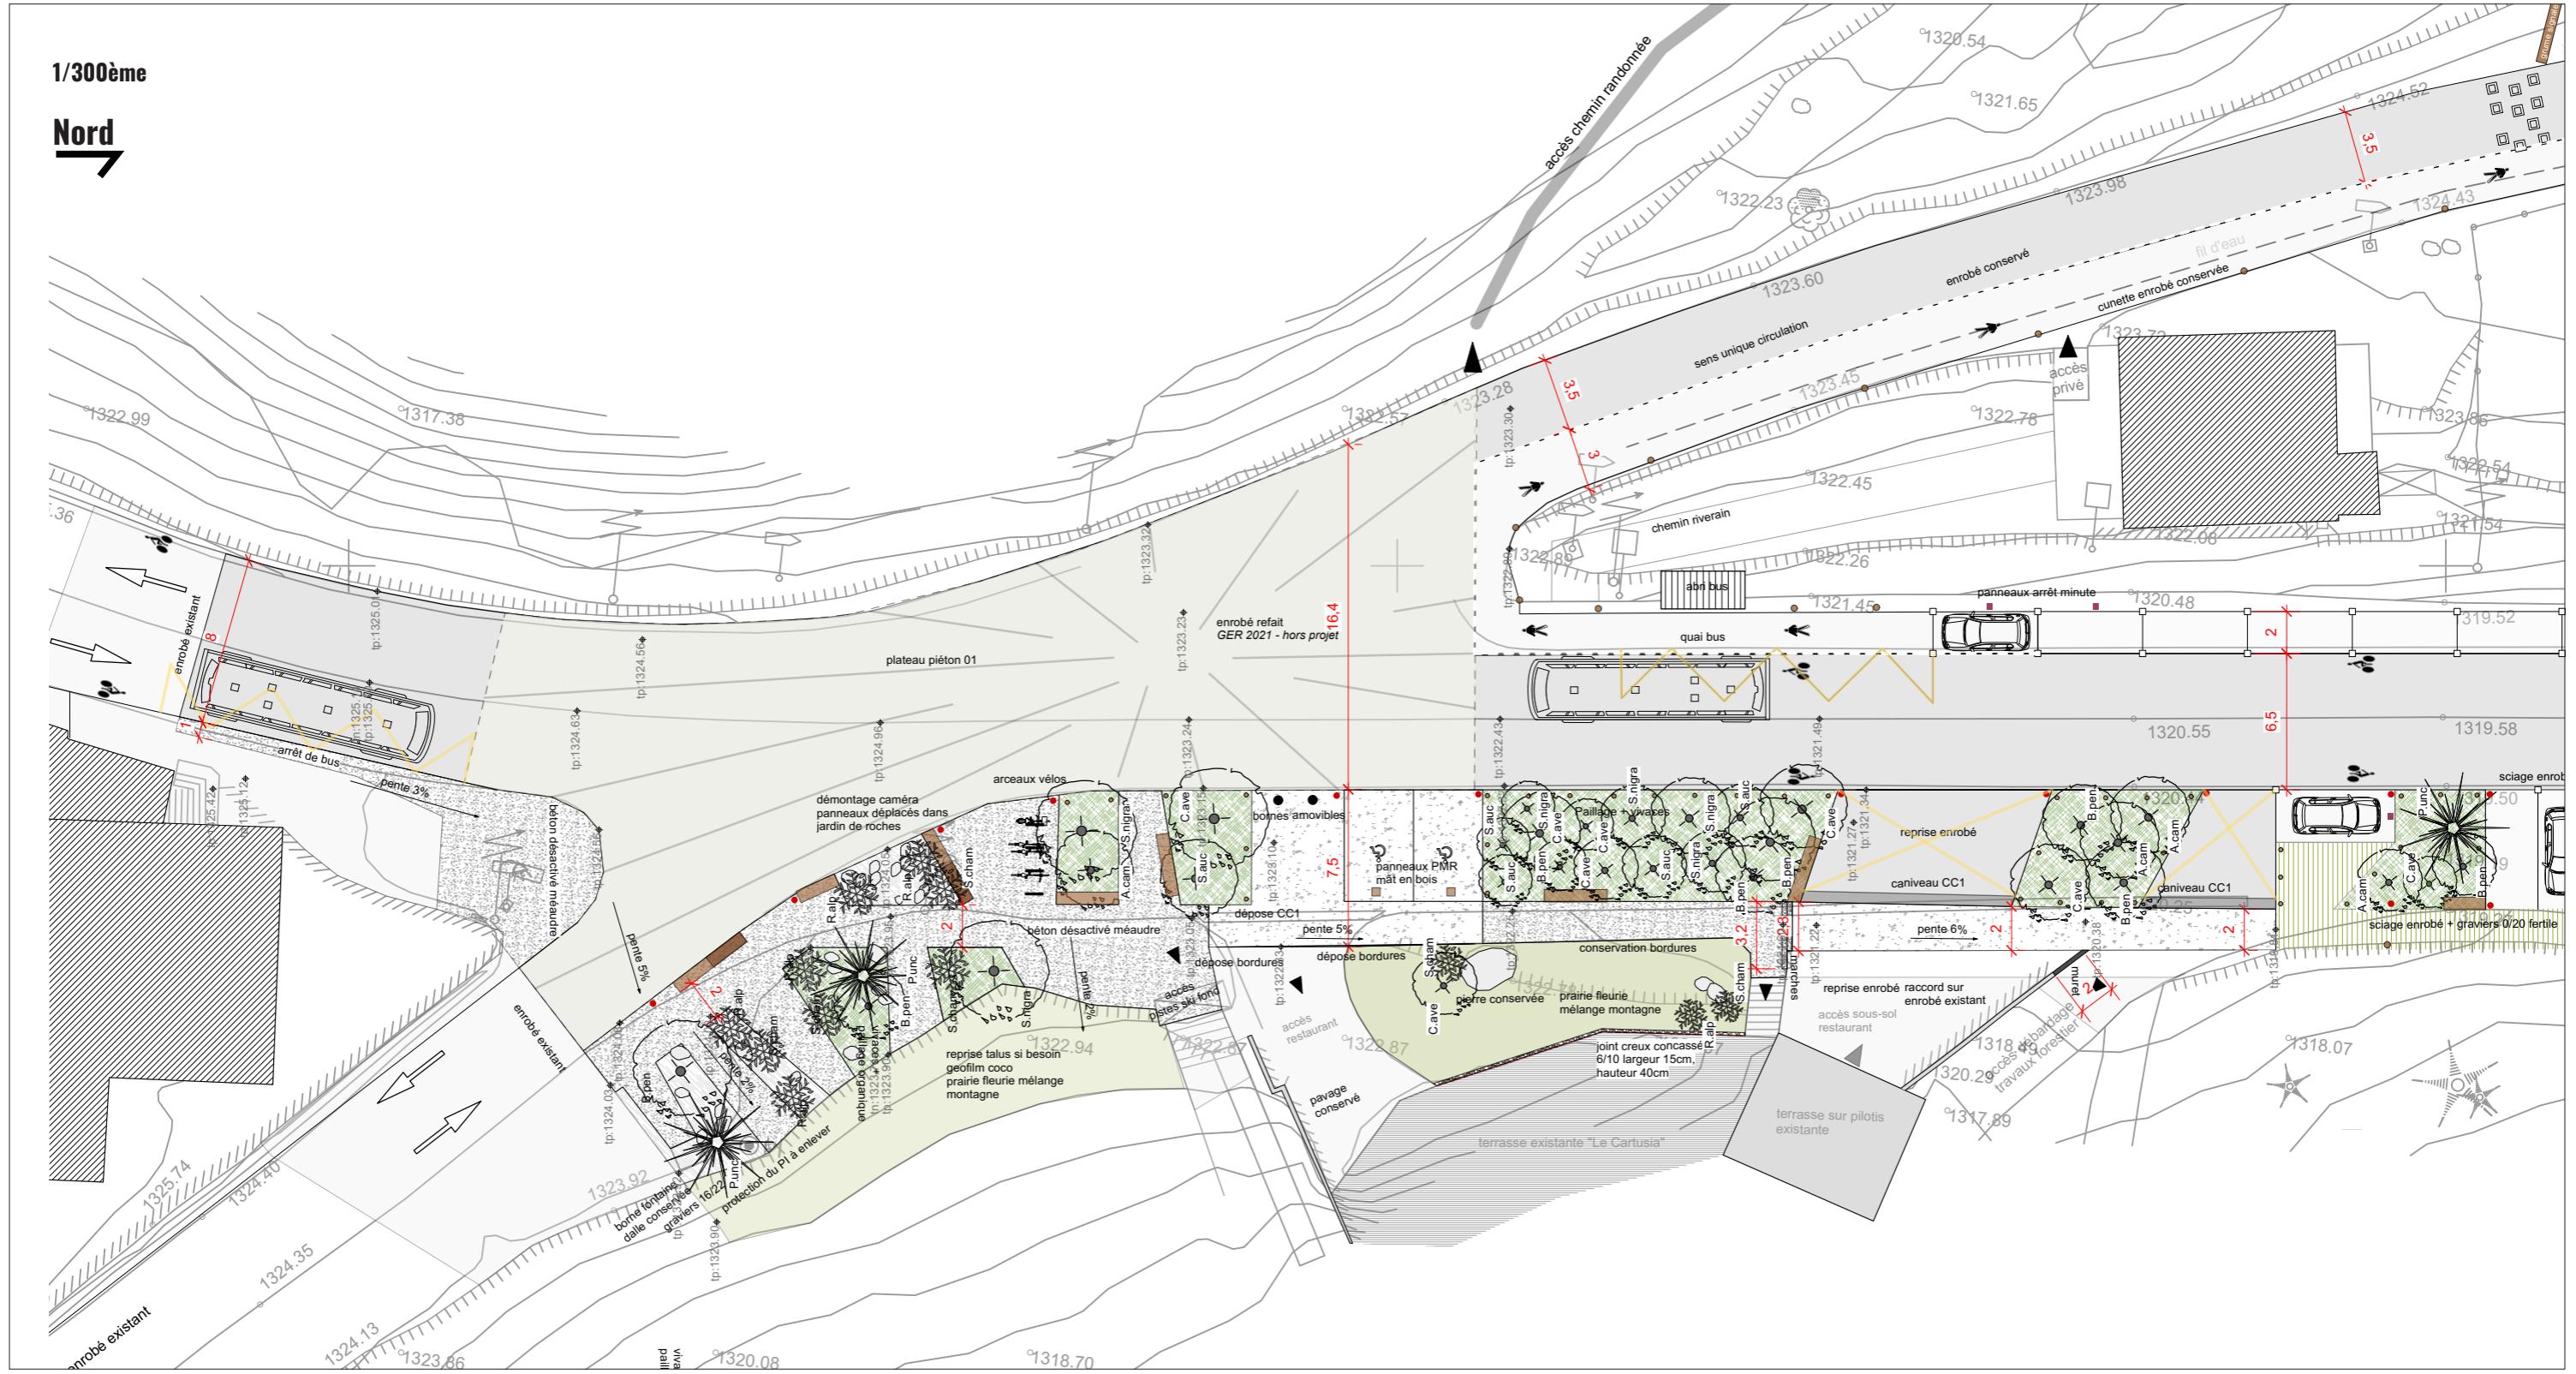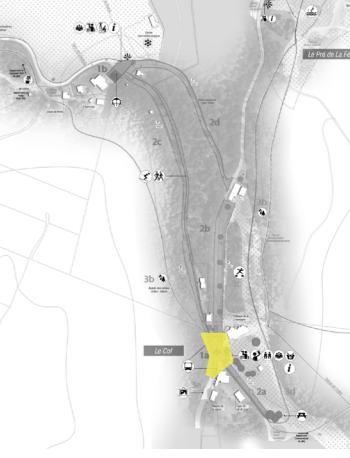

3. UN PROJET PAYSAGER PRÉFIGURATIF UNE SIGNALÉTIQUE QUI ORIENTE




- > sécuriser les traversées piétonnes
- > valoriser la faune locale
- > un col de porte attrayant
- > orienter les usagers

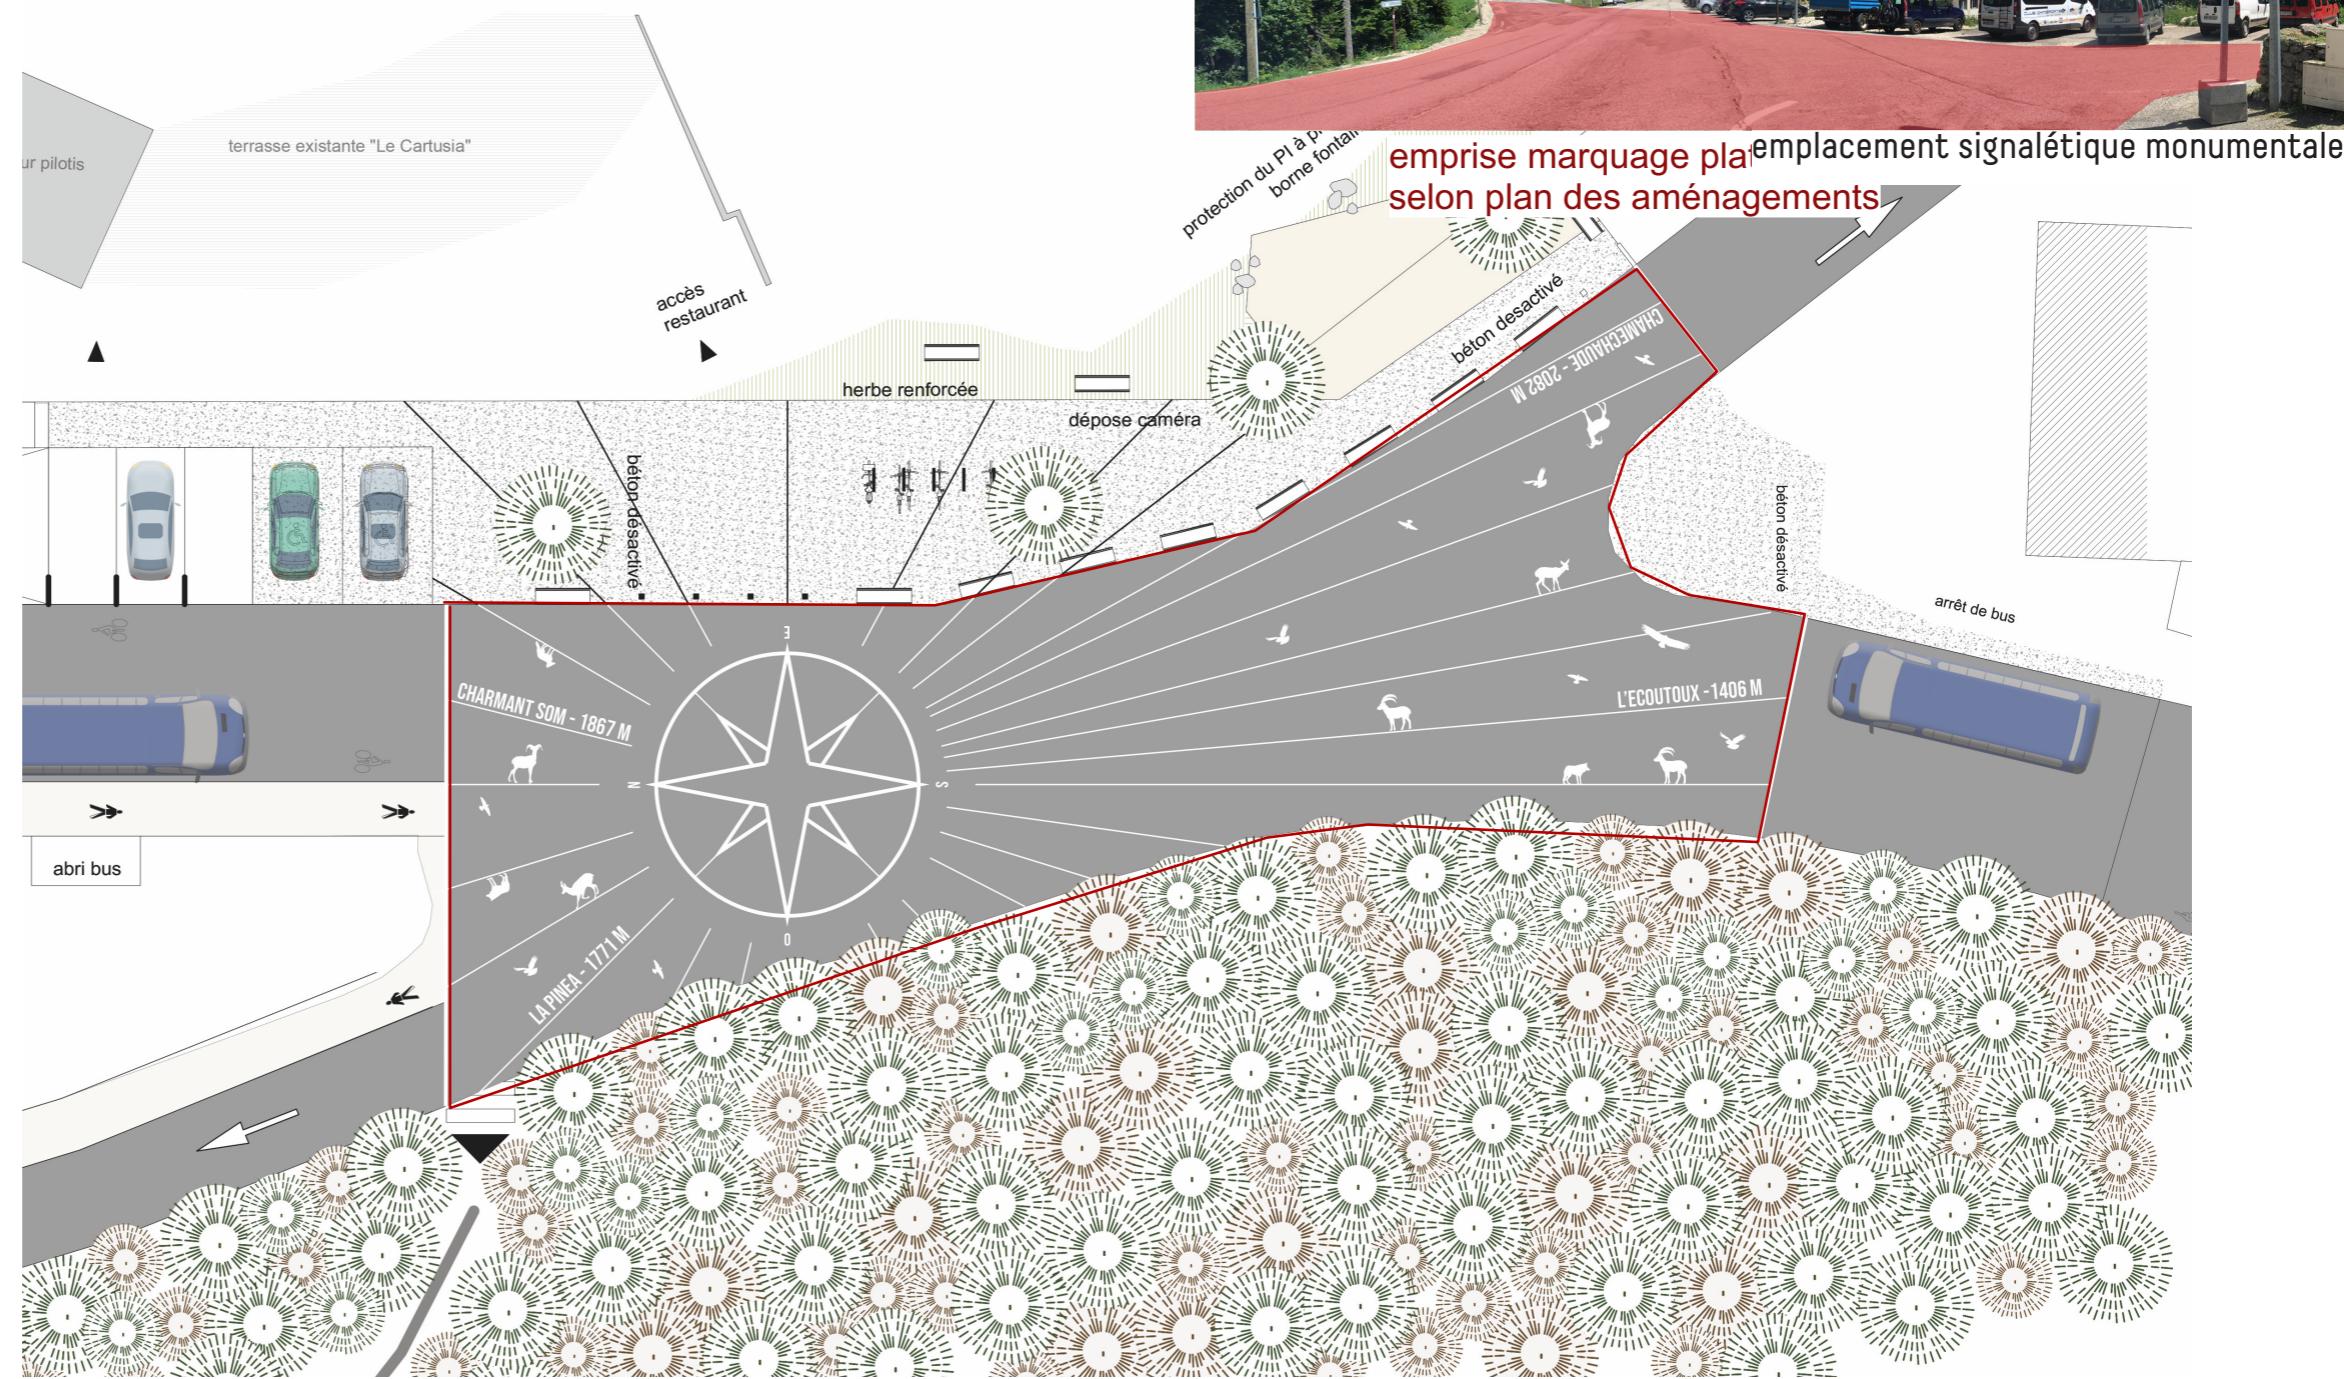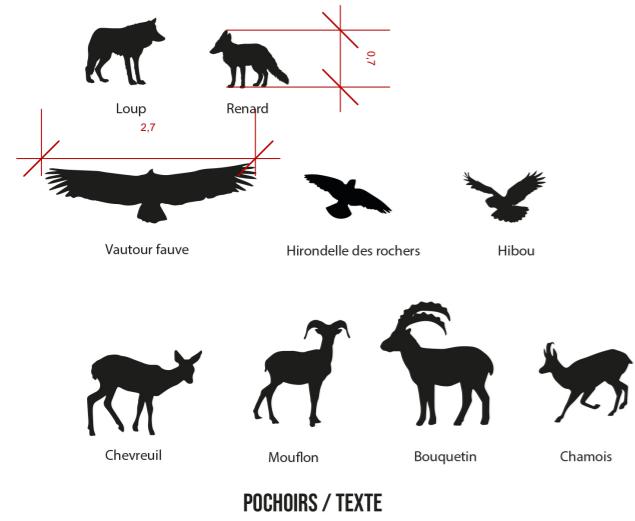


3. UN PROJET PAYSAGER PRÉFIGURATIF UN MOBILIER INTEGRÉ



- > billes de bois modulables
- > adapter le mobilier aux usages estivaux + hivernaux
- > essences locales
- > scieries locales

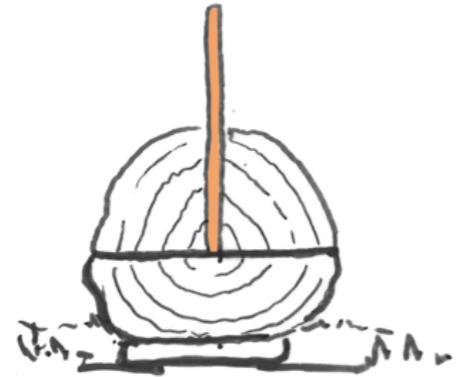



signalétique routière

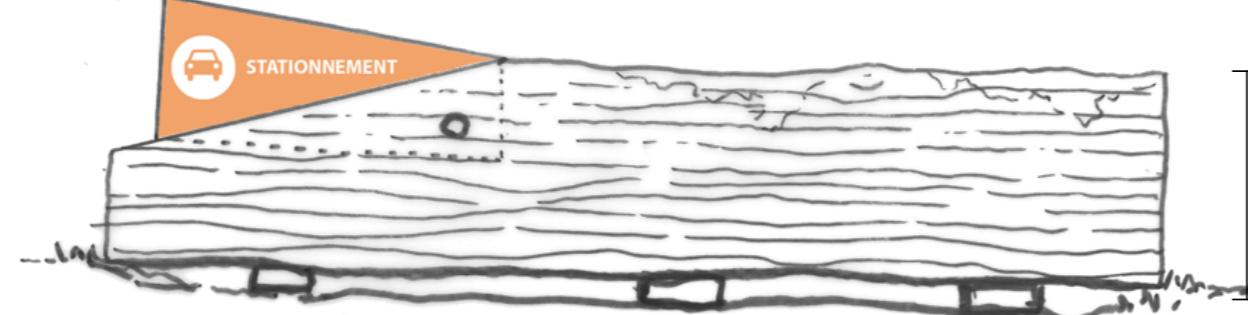

0,80m



signalétique piétonne

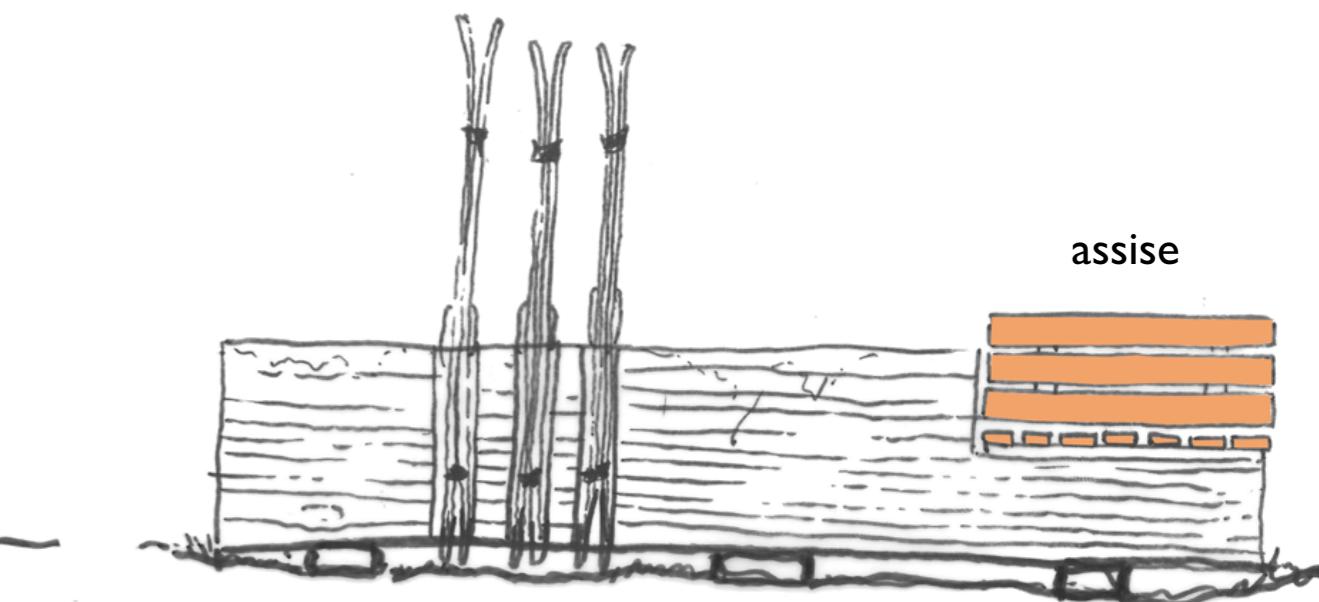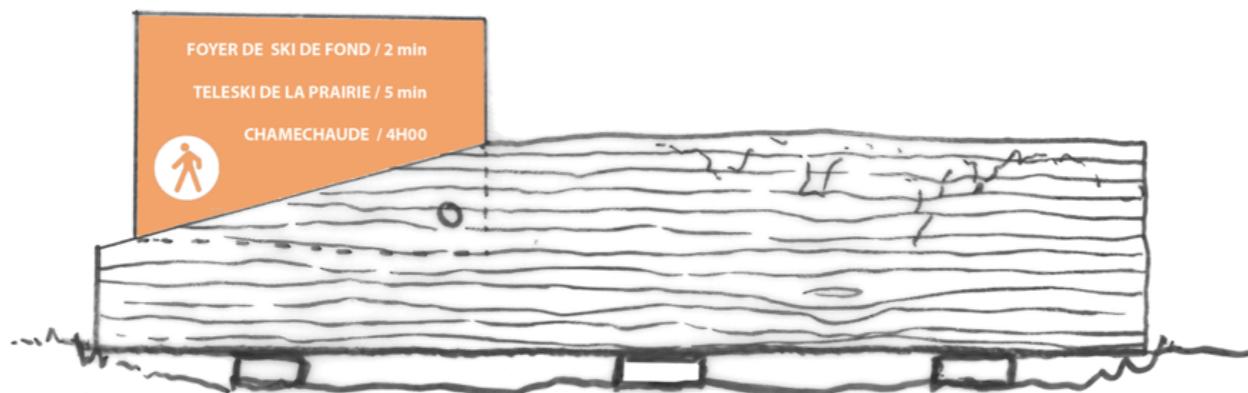

3. UN PROJET PAYSAGER PRÉFIGURATIF UNE BELVÉDÈRE VERS LE GRAND PAYSAGE



> Mise en scène du béton et du végétal - Grand Bornand



> belvédère avec jardin de roche - Col du Granier




3. UN PROJET PAYSAGER PRÉFIGURATIF UNE BELVÉDÈRE VERS LE GRAND PAYSAGE





3. UN PROJET PAYSAGER PRÉFIGURATIF ZONE 1B - LA PRAIRIE

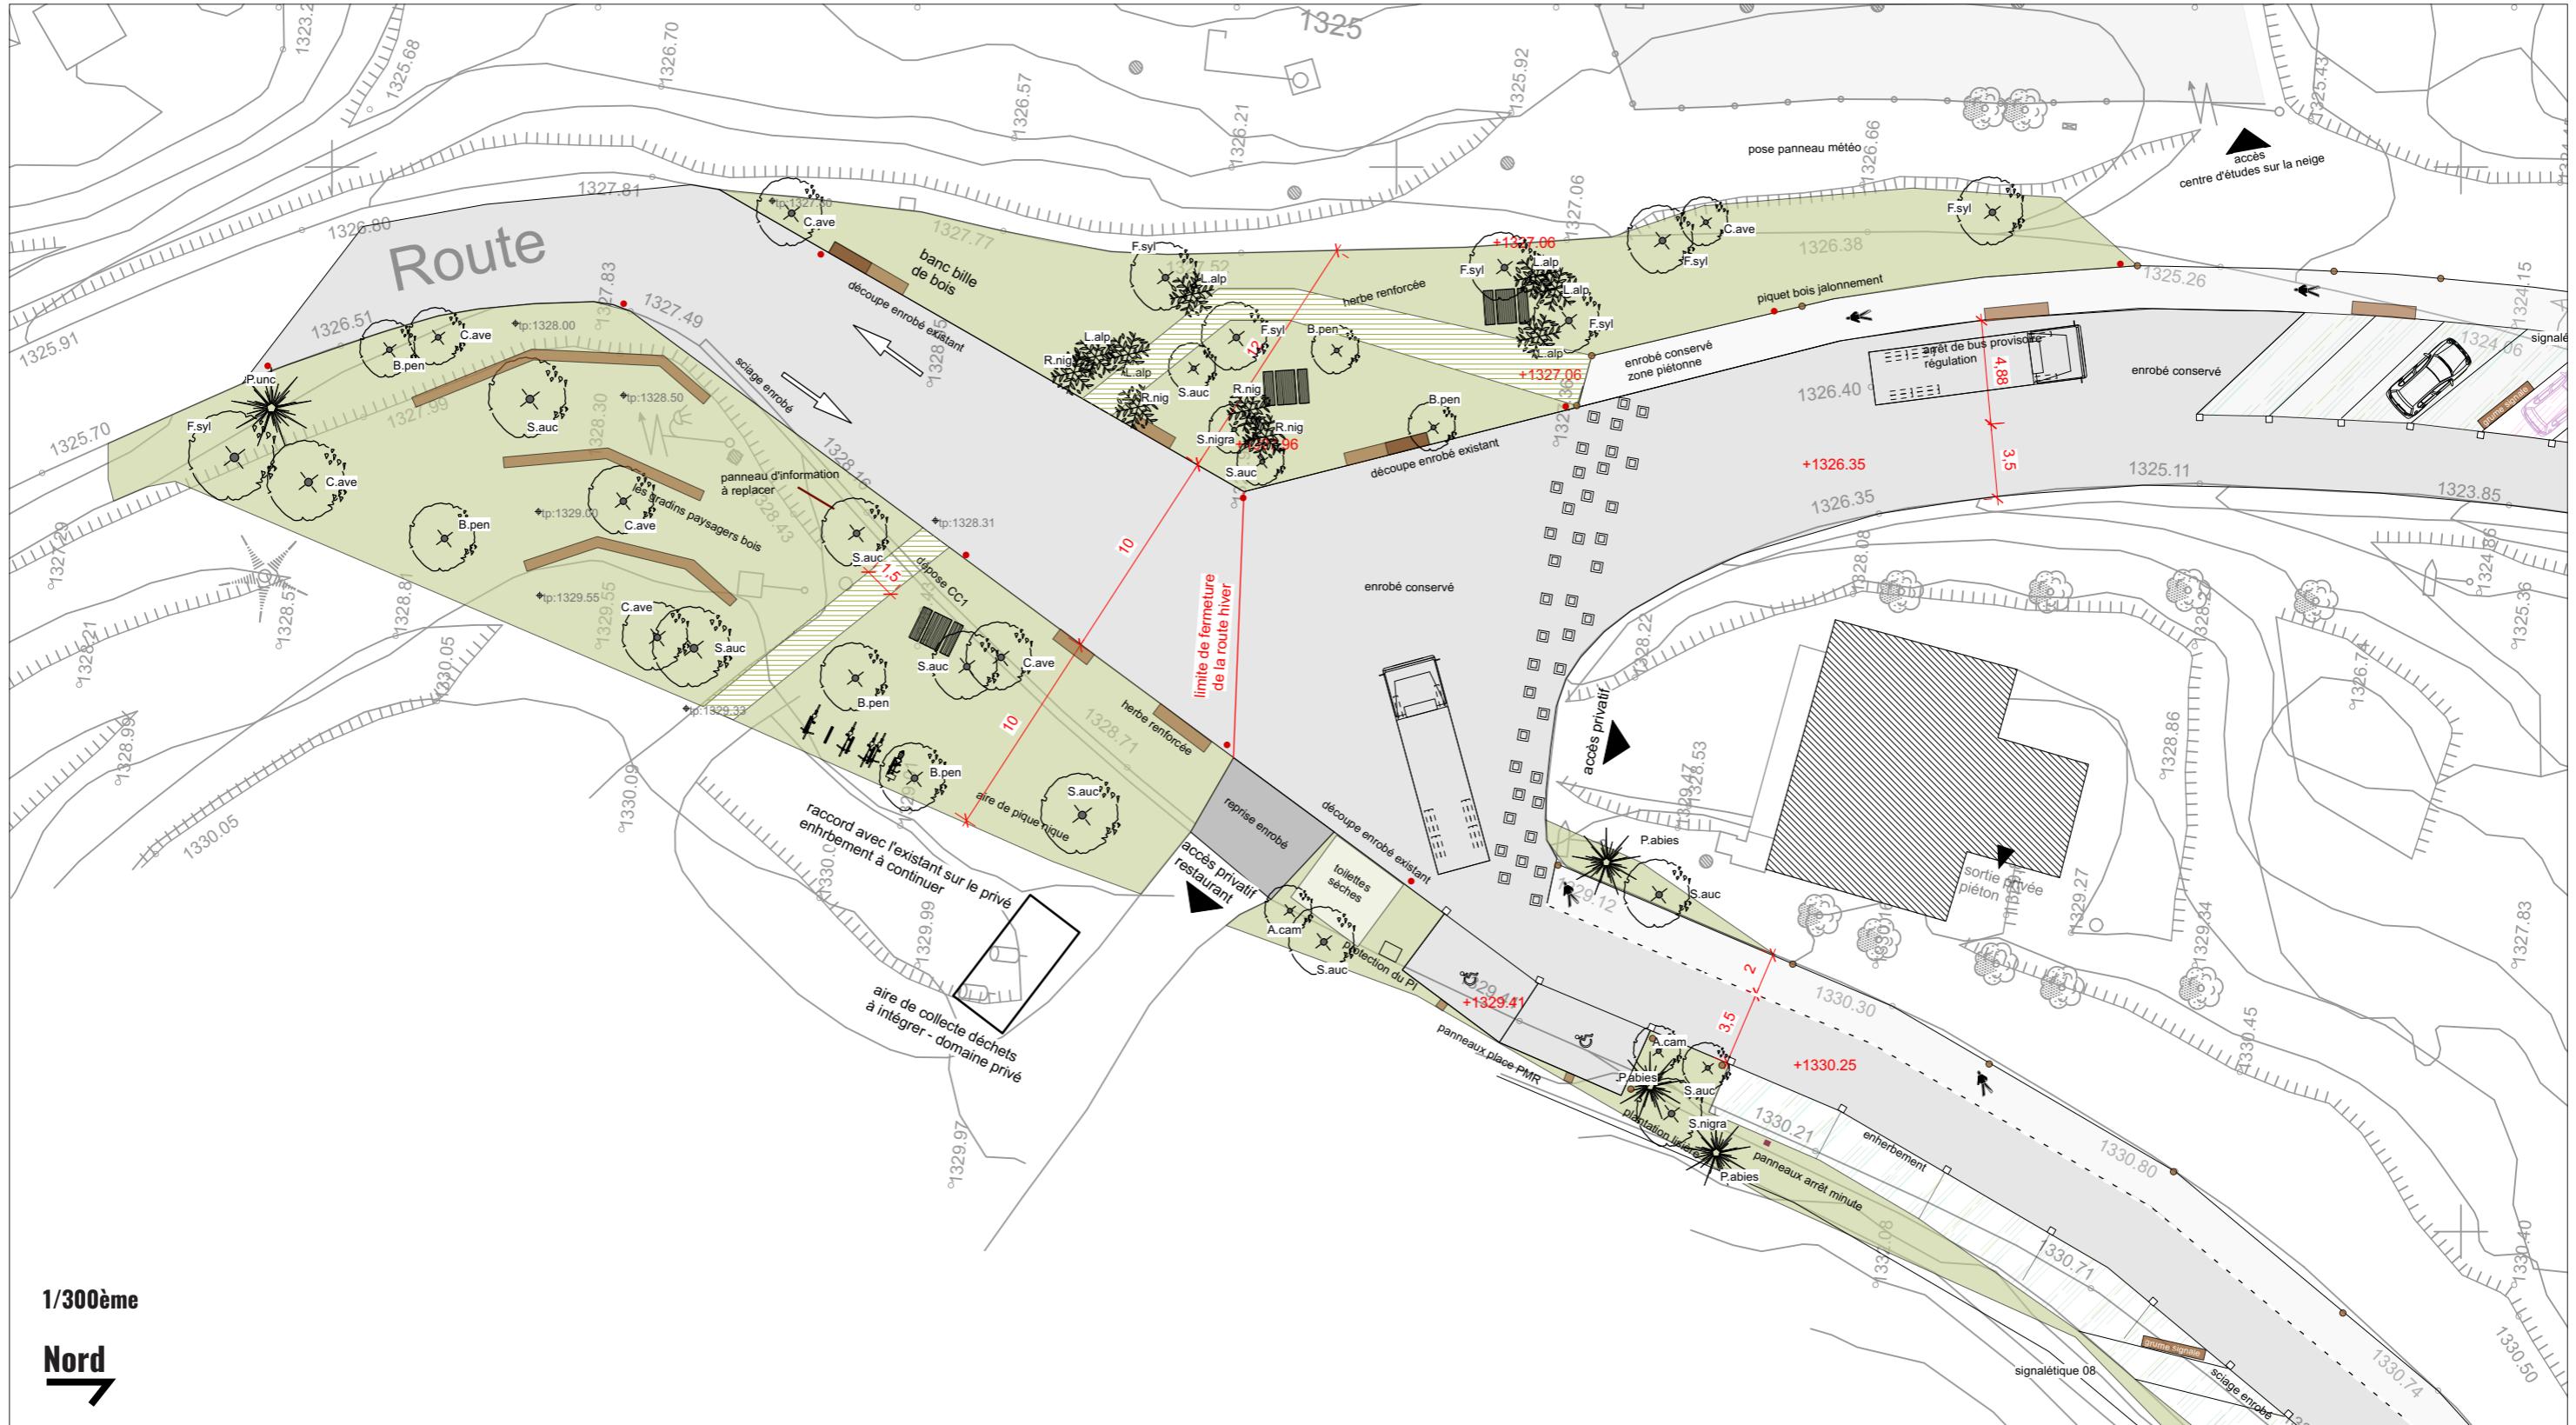


3. UN PROJET PAYSAGER PRÉFIGURATIF ZONE 1B - LA PRAIRIE




- > espace de détente et observation
- > optimisation stationnement
- > signalétique faciliter orientation + sécuriser les cheminements doux




Orientation "Sommet Charmant Som"

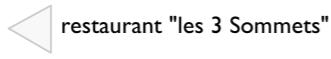


restaurant "les 3 Sommets"

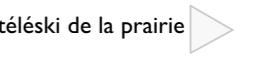


téléski de la prairie

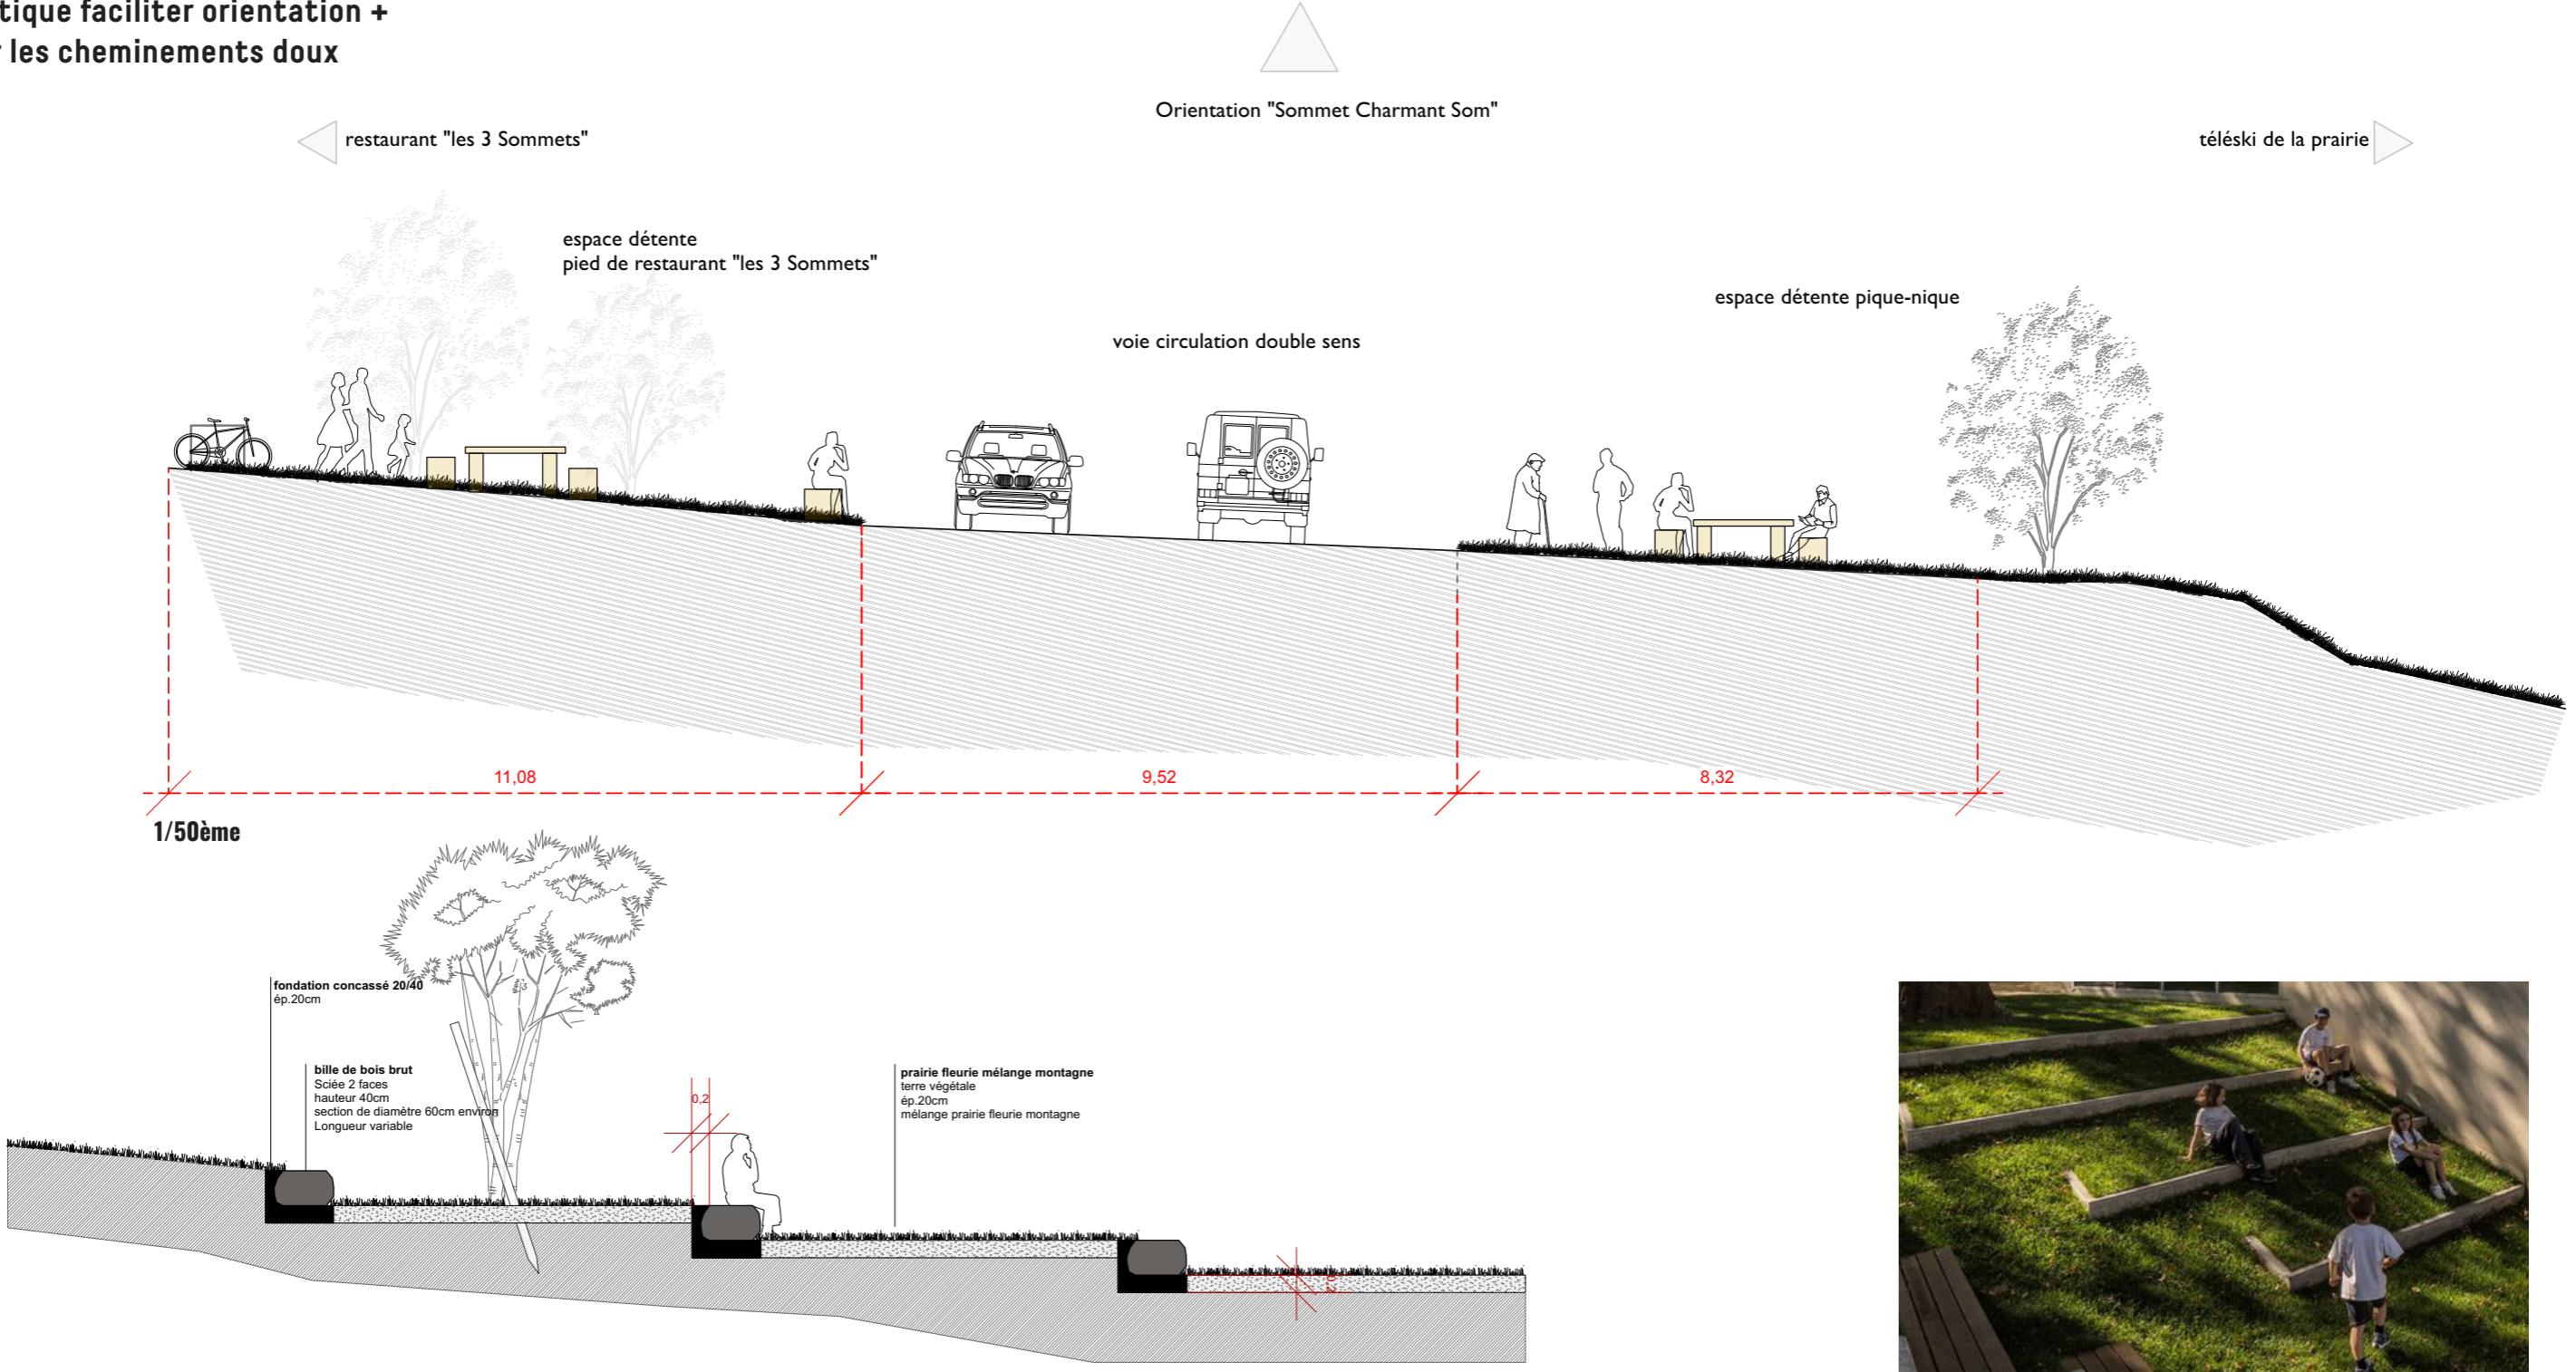


3. UN PROJET PAYSAGER PRÉFIGURATIF ZONE 02 - LE CROISEMENT

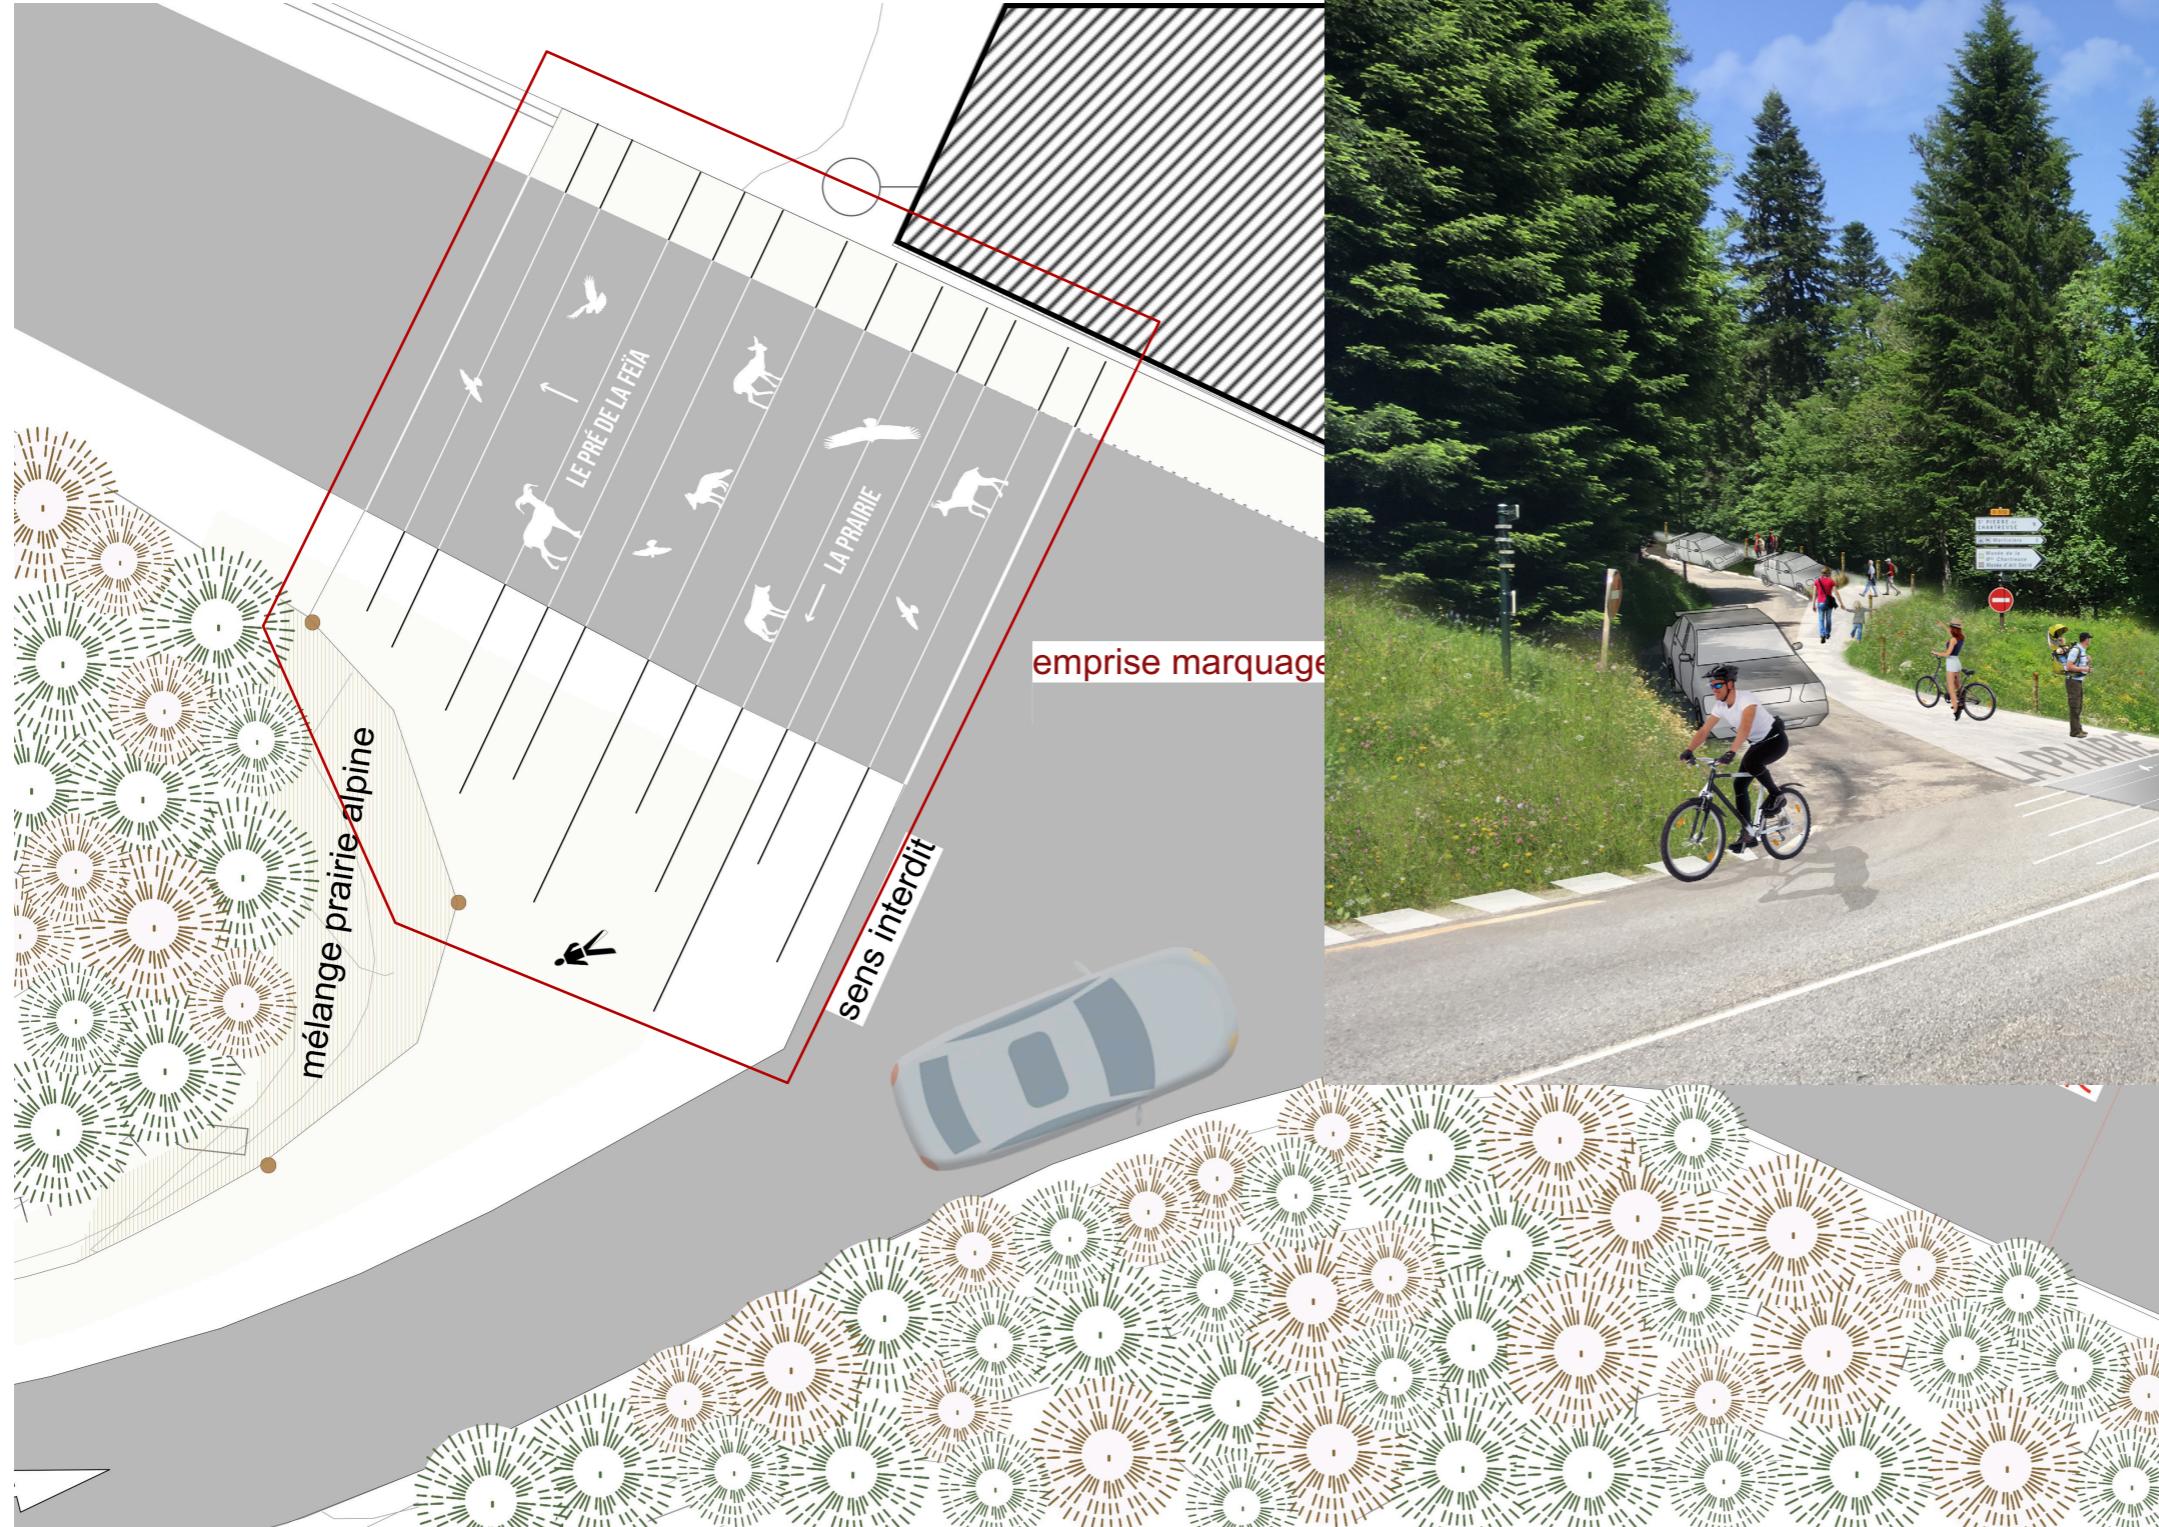


3. UN PROJET PAYSAGER PRÉFIGURATIF LES ACCÈS - UN REVÊTEMENT SOBRE

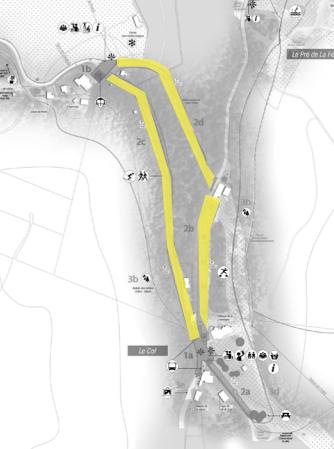

étapes de mise en oeuvre du fraisa fertile


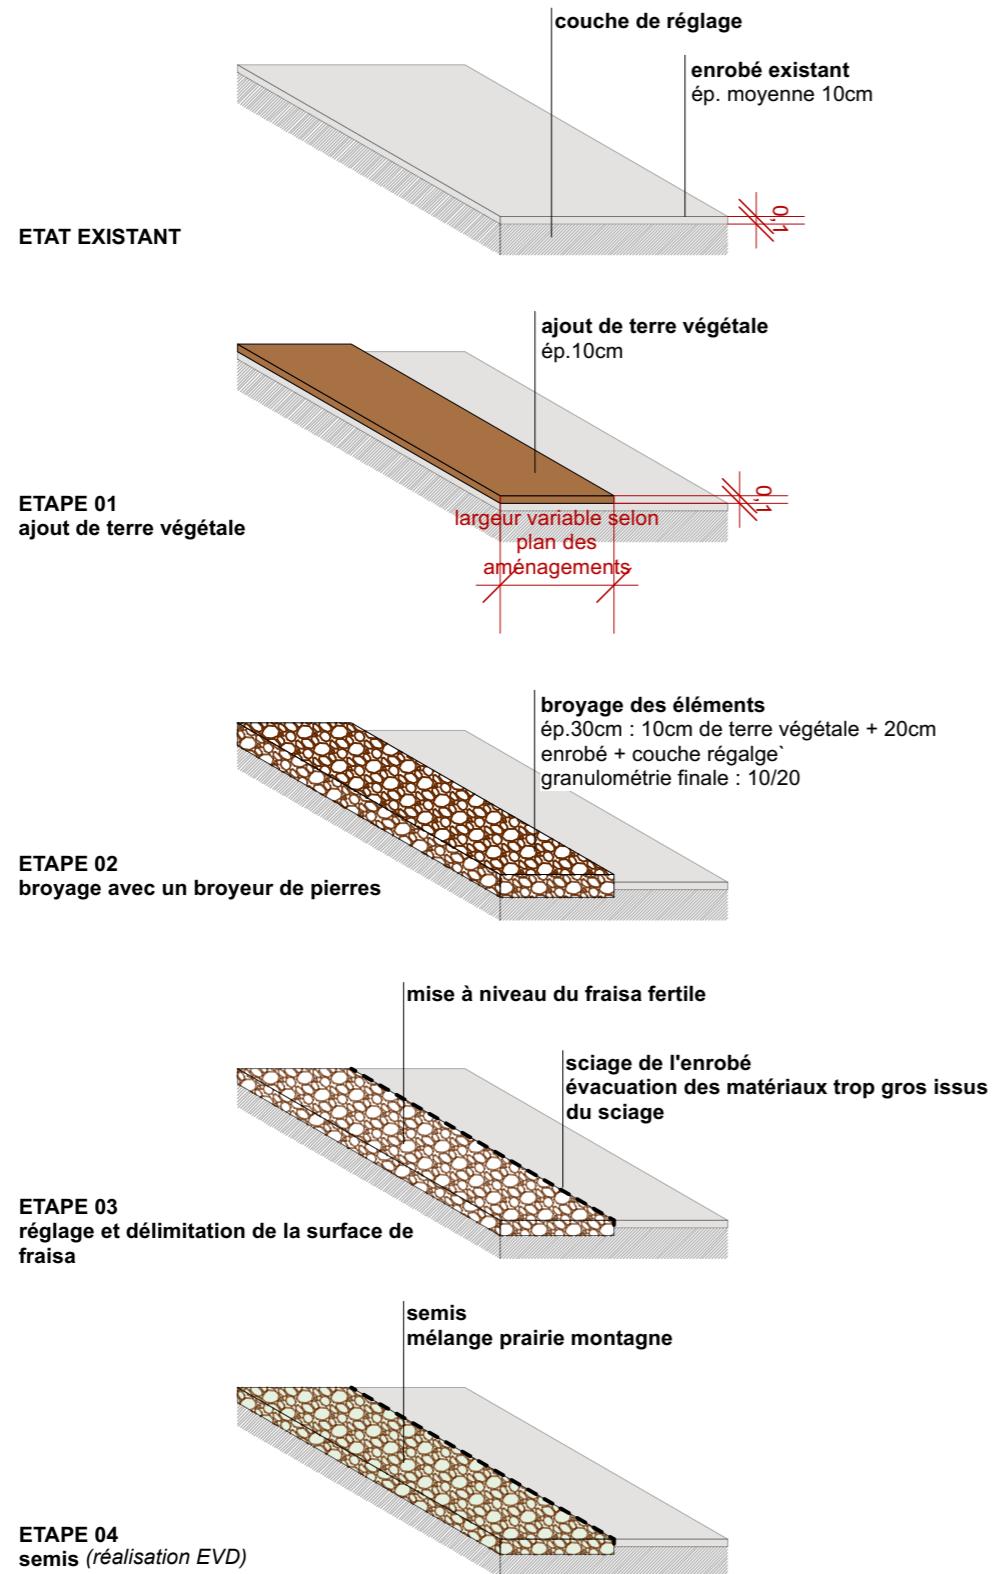


fraise fertile de 1 mois - germination des graines

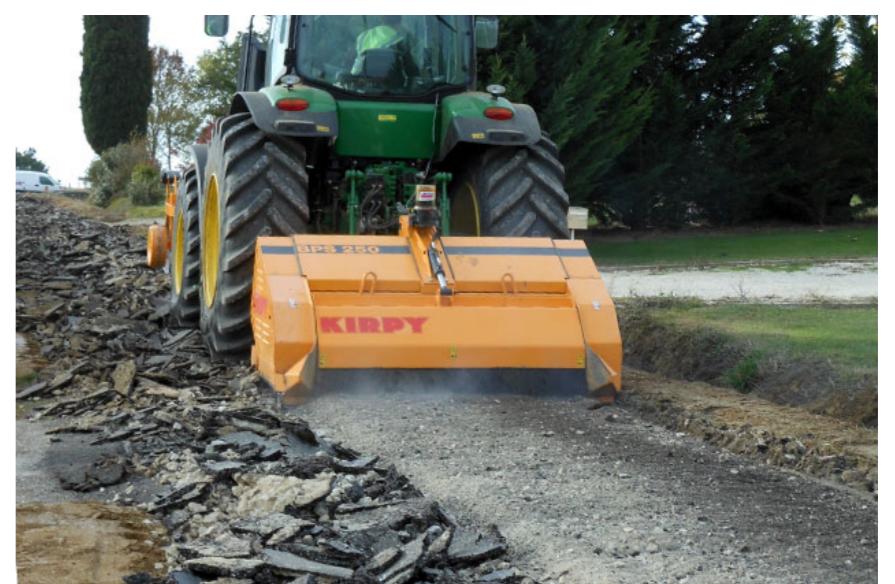


broyeur de pierres



3. UN PROJET PAYSAGER PRÉFIGURATIF LES ACCÈS : LA D512

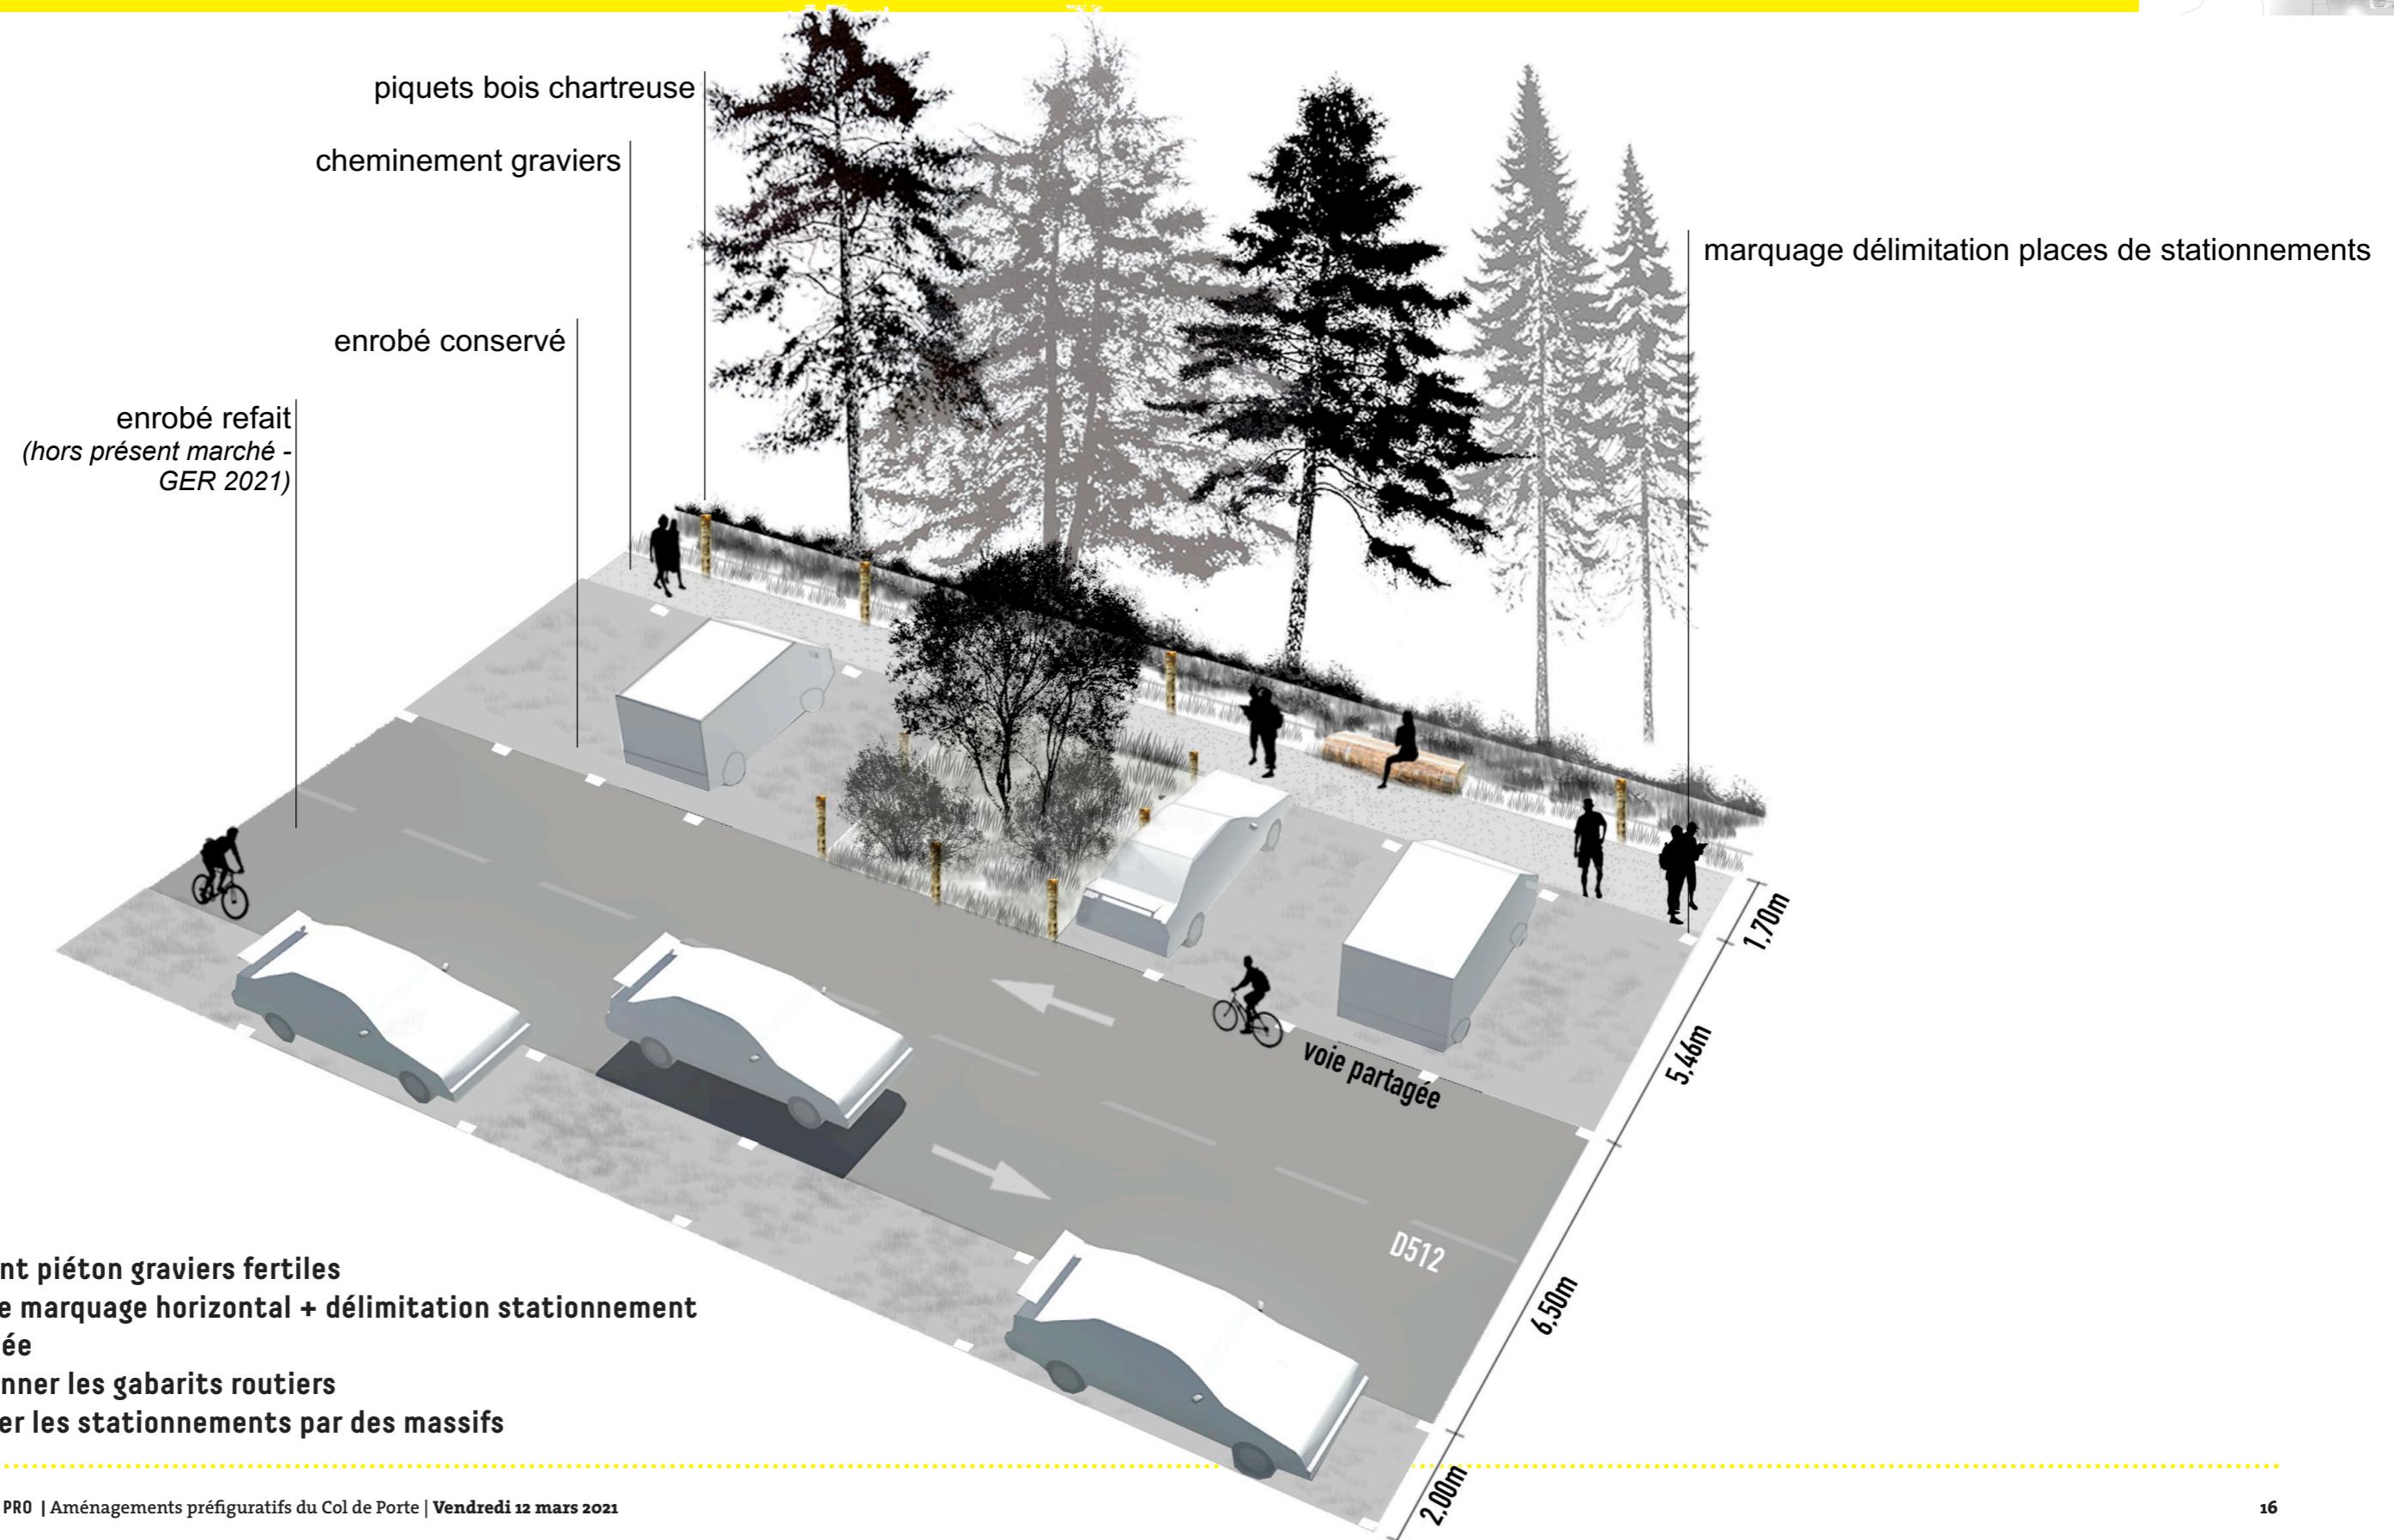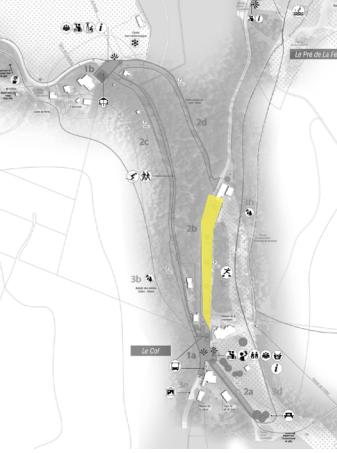


3. UN PROJET PAYSAGER PRÉFIGURATIF LES ACCÈS : LA D57D OUEST

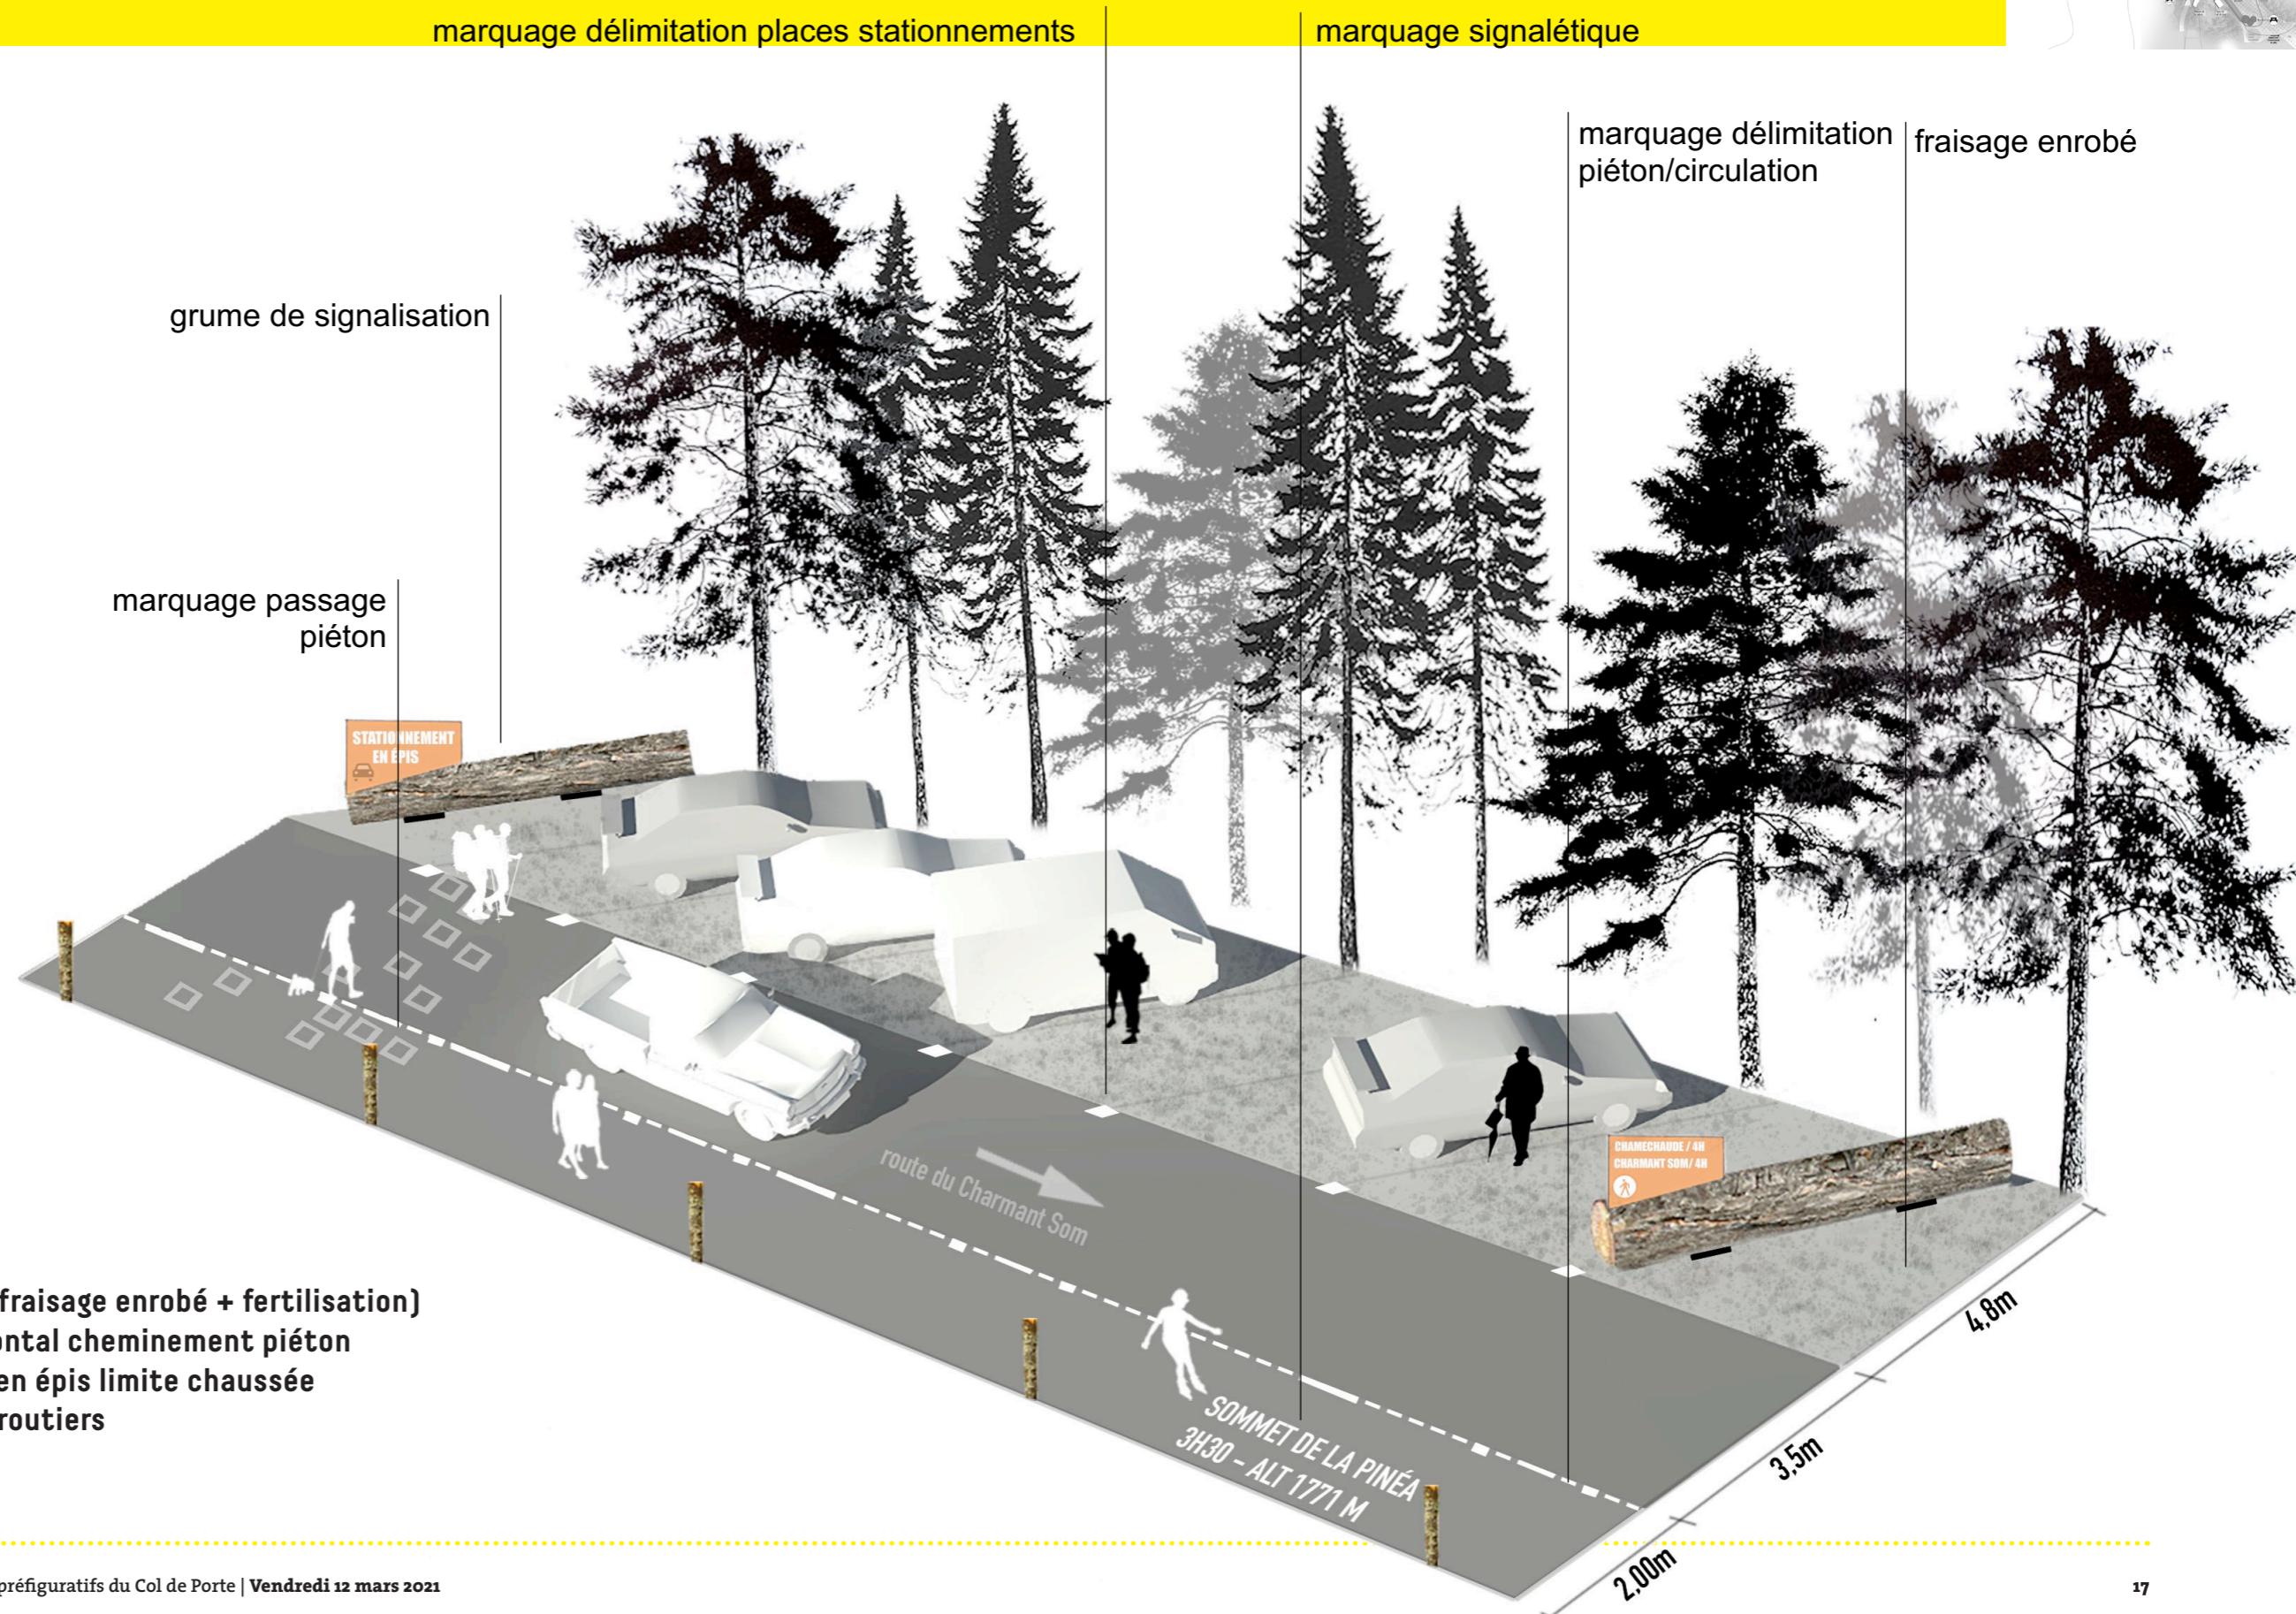

3. UN PROJET PAYSAGER PRÉFIGURATIF LES ACCÈS : LA D57D EST

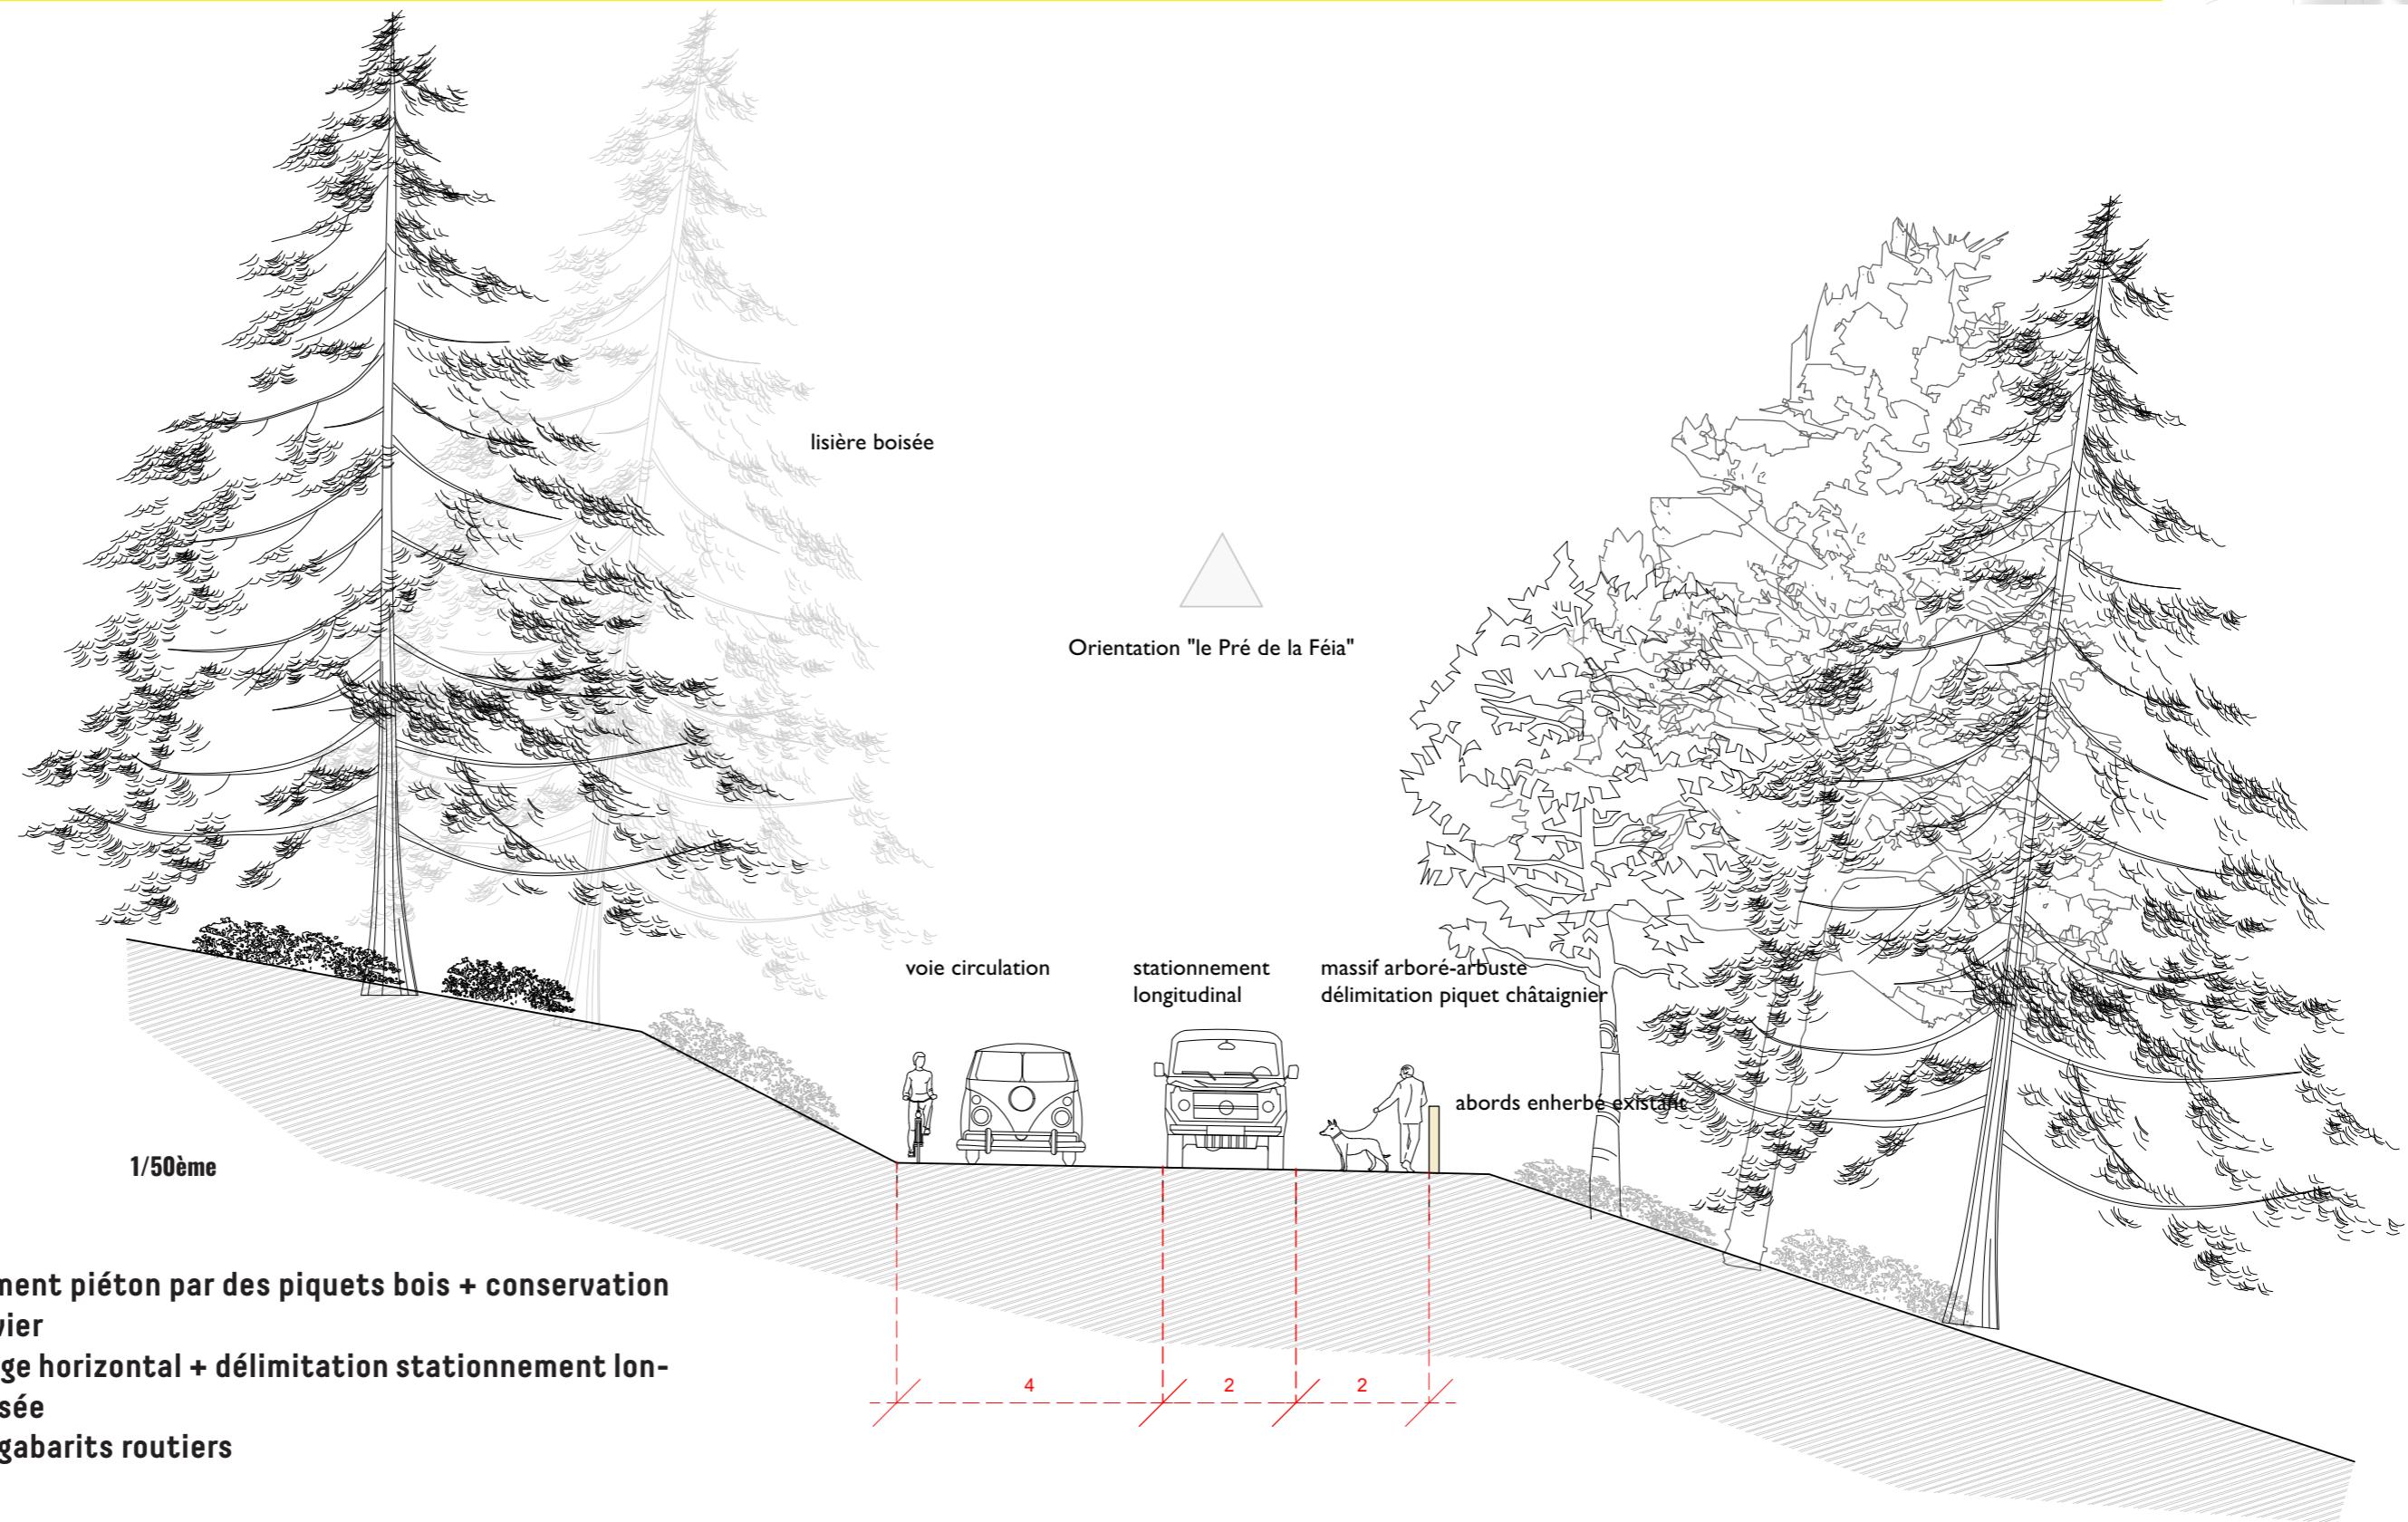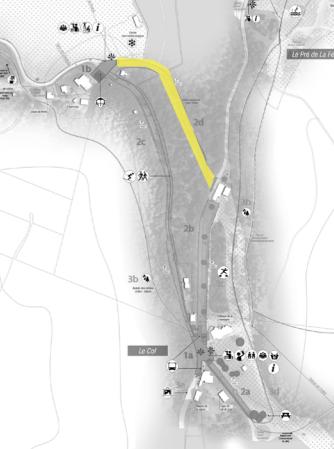

3. UN PROJET PAYSAGER PRÉFIGURATIF UNE PALETTE VÉGÉTALE ADAPTÉE

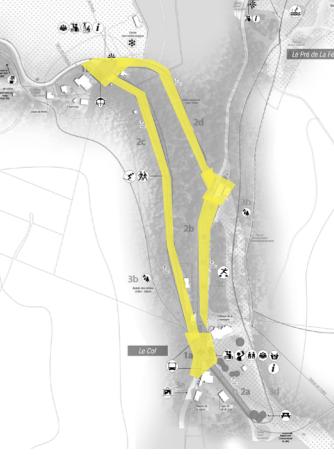

Sorbus aucuparia



Acer campestre



Rhamnus alpina



Lonicera alpigena



Sambucus nigra



Fagus sylvatica




Betula pendula



Corylus avellana



Picea Abies

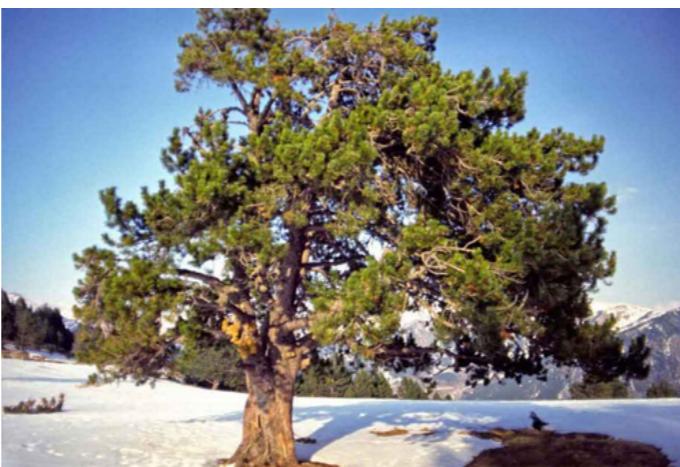

Pinus Uncinata



Ribes nigrum



Sorbus chamaemespilus